


SEZIONE TRINCEA DRENANTE

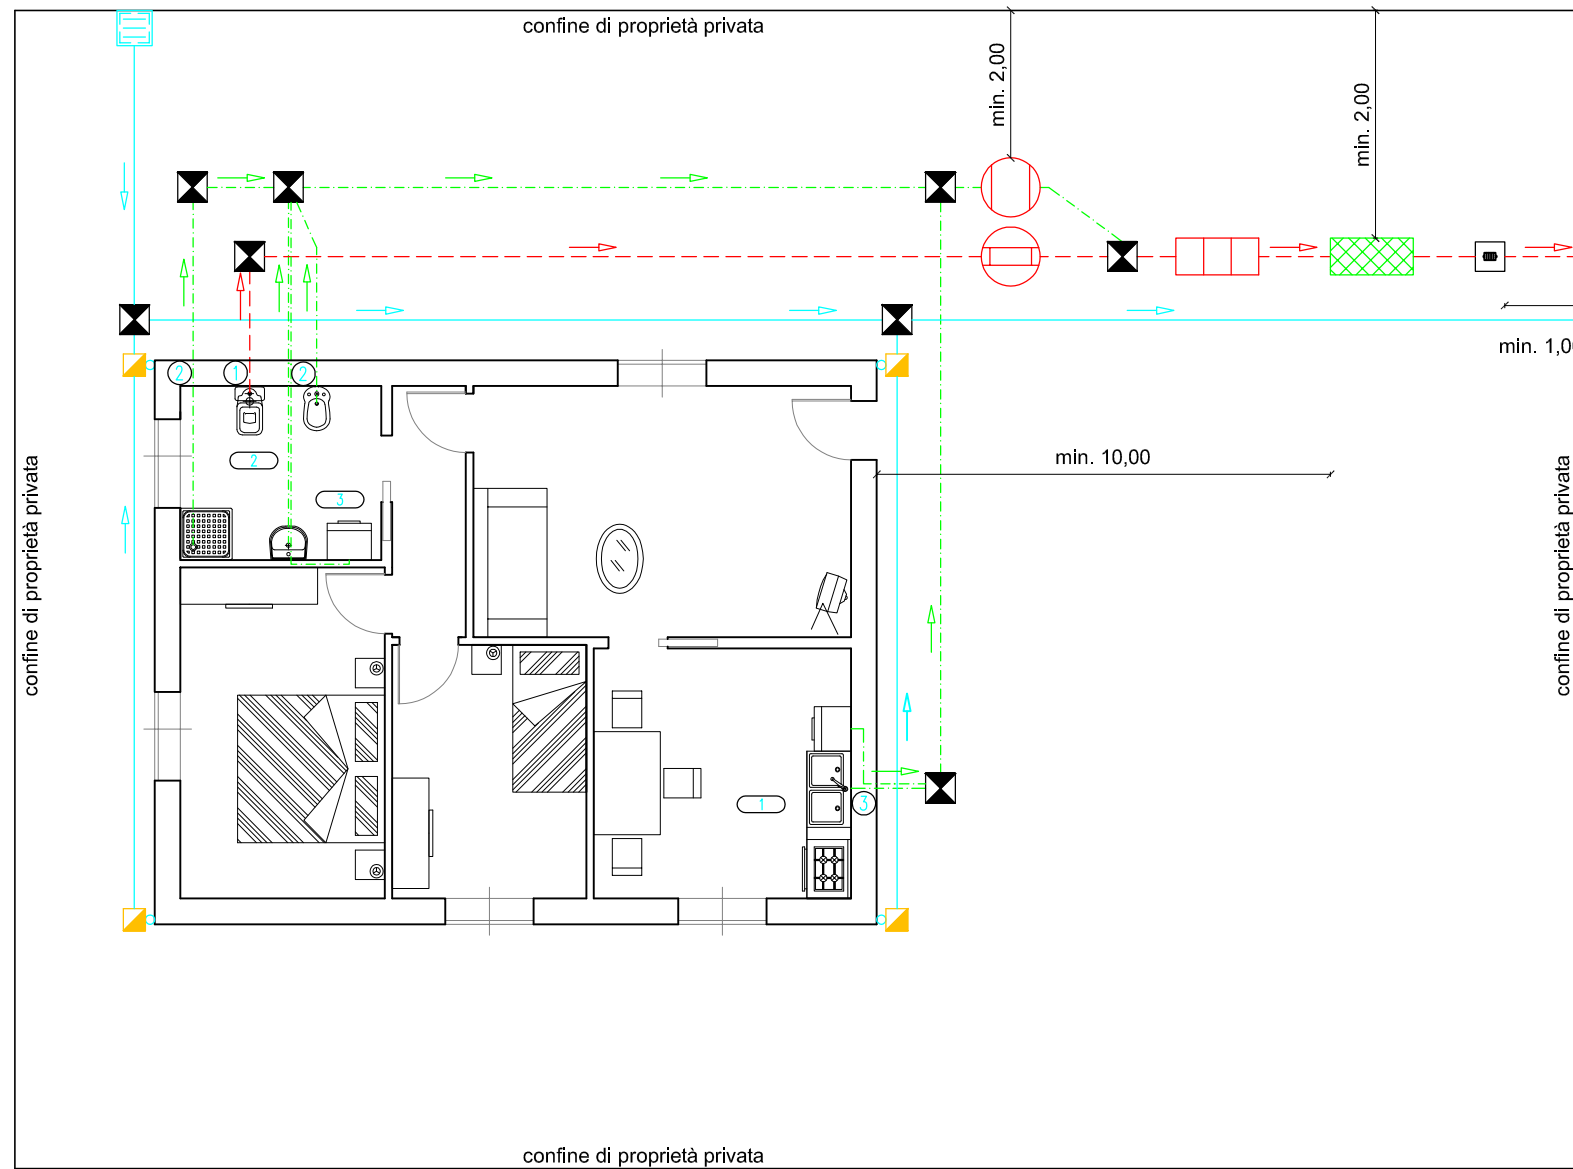

LEGENDA RETI

	TUBAZIONI ACQUE NERE
	TUBAZIONI ACQUE SAPONATE
	TUBAZIONI ACQUE BIANCHE
	POZZETTO D'ISPEZIONE
	VASCA CONDENSAGRASSI
	VASCA IMHOFF
	VASCA SETTICA A 3 SCOMPARTI
	CADITOIA SIFONATA
	POZZETTO AI PIEDI DEL PLUVIALE
	POZZETTO CON VALVOLA ANTIRIGURGITO
	TRINCEA DRENANTE CON EVENTUALE PIANTUMAZIONE

LEGENDA SCARICHI

- scarico e/o colonna raccolta scarichi del W.C. e/o vaso alla turca
- scarico e/o colonna raccolta scarichi delle sole acque saponate (docce, lavatrici, lavandini, bidè, etc)
- scarico e/o colonna raccolta scarichi delle acque di scarico delle cucine (lavelli e lavastoviglie)

LEGENDA LOCALI

- CUCINA
- BAGNO
- LAVANDERIA



CITTA' DI ERACLEA
Città Metropolitana di Venezia

REGOLAMENTO PER GLI SCARICHI DELLE ACQUE REFLUE
DOMESTICHE E ASSIMILATE

SCHEMA DI RETE FOGNARIA o servizio di NUOVO edificio
in presenza di corpo idrico superficiale