



SEZIONE TRINCEA E SUB-IRRIGAZIONE CON FILTRO A SABBIA

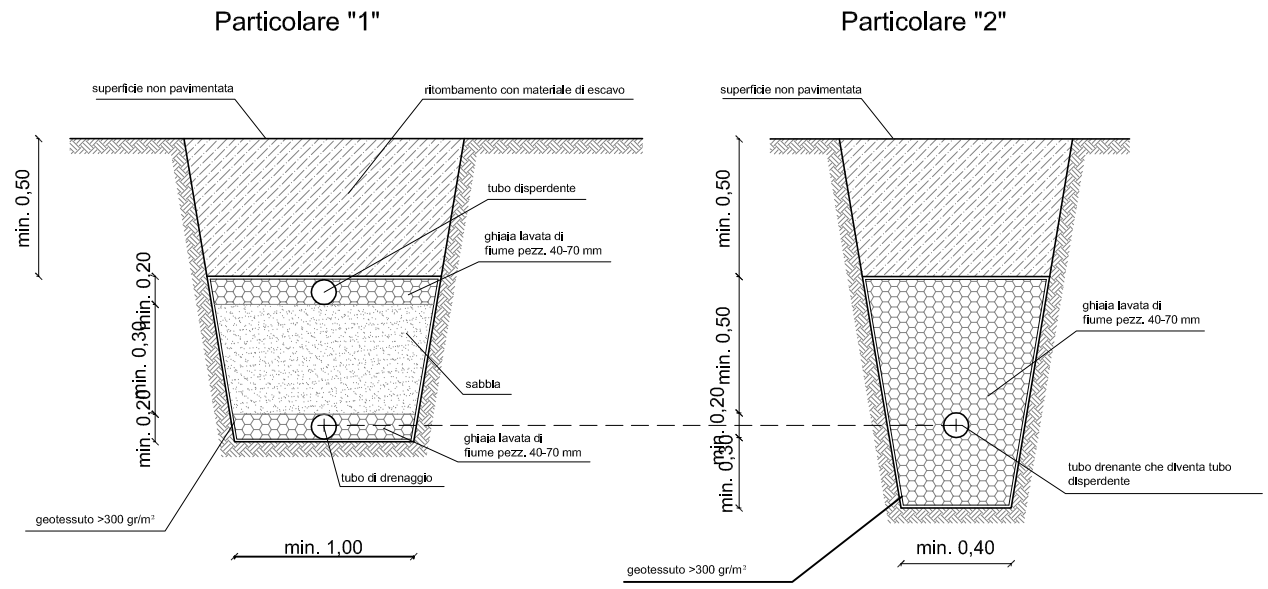

SEZIONE TRINCEA E SUB-IRRIGAZIONE SENZA FILTRO A SABBIA

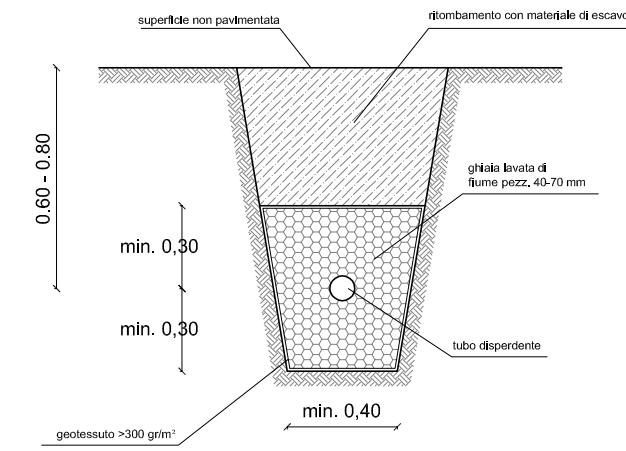

LEGENDA RETI


	TUBAZIONI ACQUE NERE
	TUBAZIONI ACQUE SAPONATE
	POZZETTO D'ISPEZIONE
	VASCA CONDENSAGRASSI
	VASCA IMHOFF
	VASCA SETTICA A 3 SCOMPARTI
	IMPIANTO DI SUB-IRRIGAZIONE
	TRINCEA CON FILTRO A SABBIA (da prevedersi in caso di falda vulnerabile)

LEGENDA SCARICHI

- ① - scarico e/o colonna raccolta scarichi del W.C. e/o vaso alla turca
- ② - scarico e/o colonna raccolta scarichi delle sole acque saponate (docce, lavatrici, lavandini, bidè, etc)
- ③ - scarico e/o colonna raccolta scarichi delle acque di scarico delle cucine (lavelli e lavastoviglie)

LEGENDA LOCALI

- 1 - CUCINA
- 2 - BAGNO
- 3 - LAVANDERIA

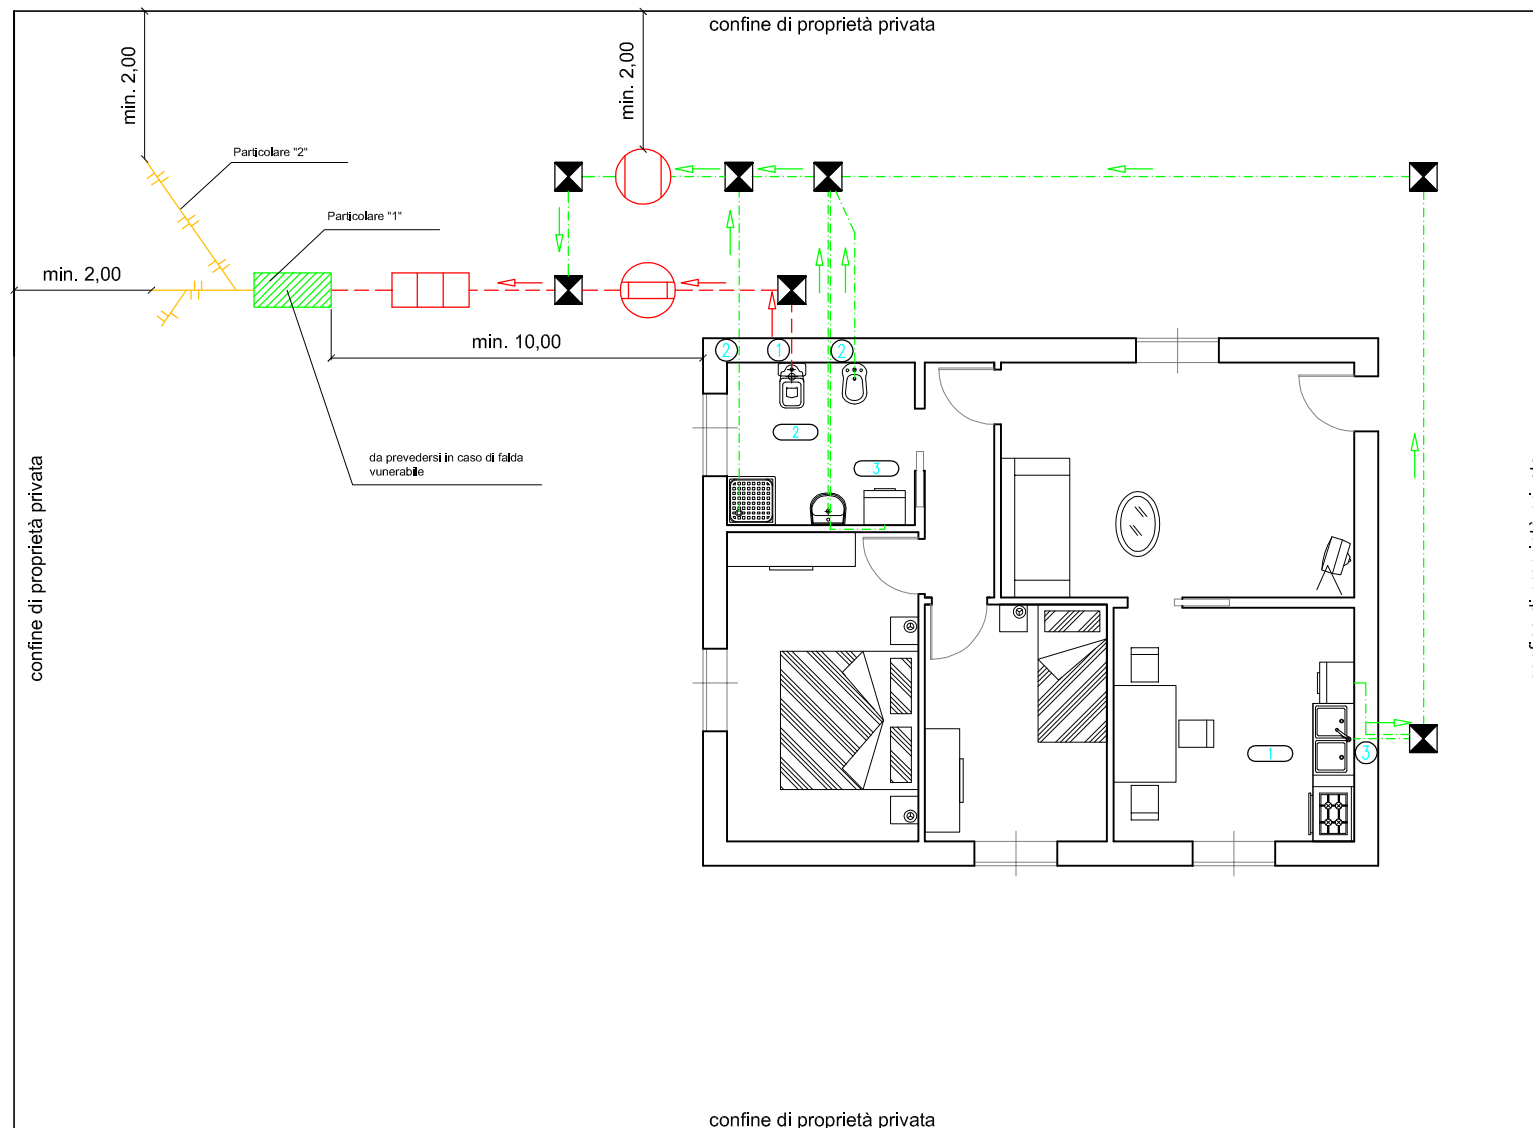

CITTA' DI ERACLEA
Città Metropolitana di Venezia

REGOLAMENTO PER GLI SCARICHI DELLE ACQUE REFLUE DOMESTICHE E ASSIMILATE

SCHEMA DI RETE FOGNARIA o servizio di NUOVO edificio in assenza di corpo idrico superficiale