


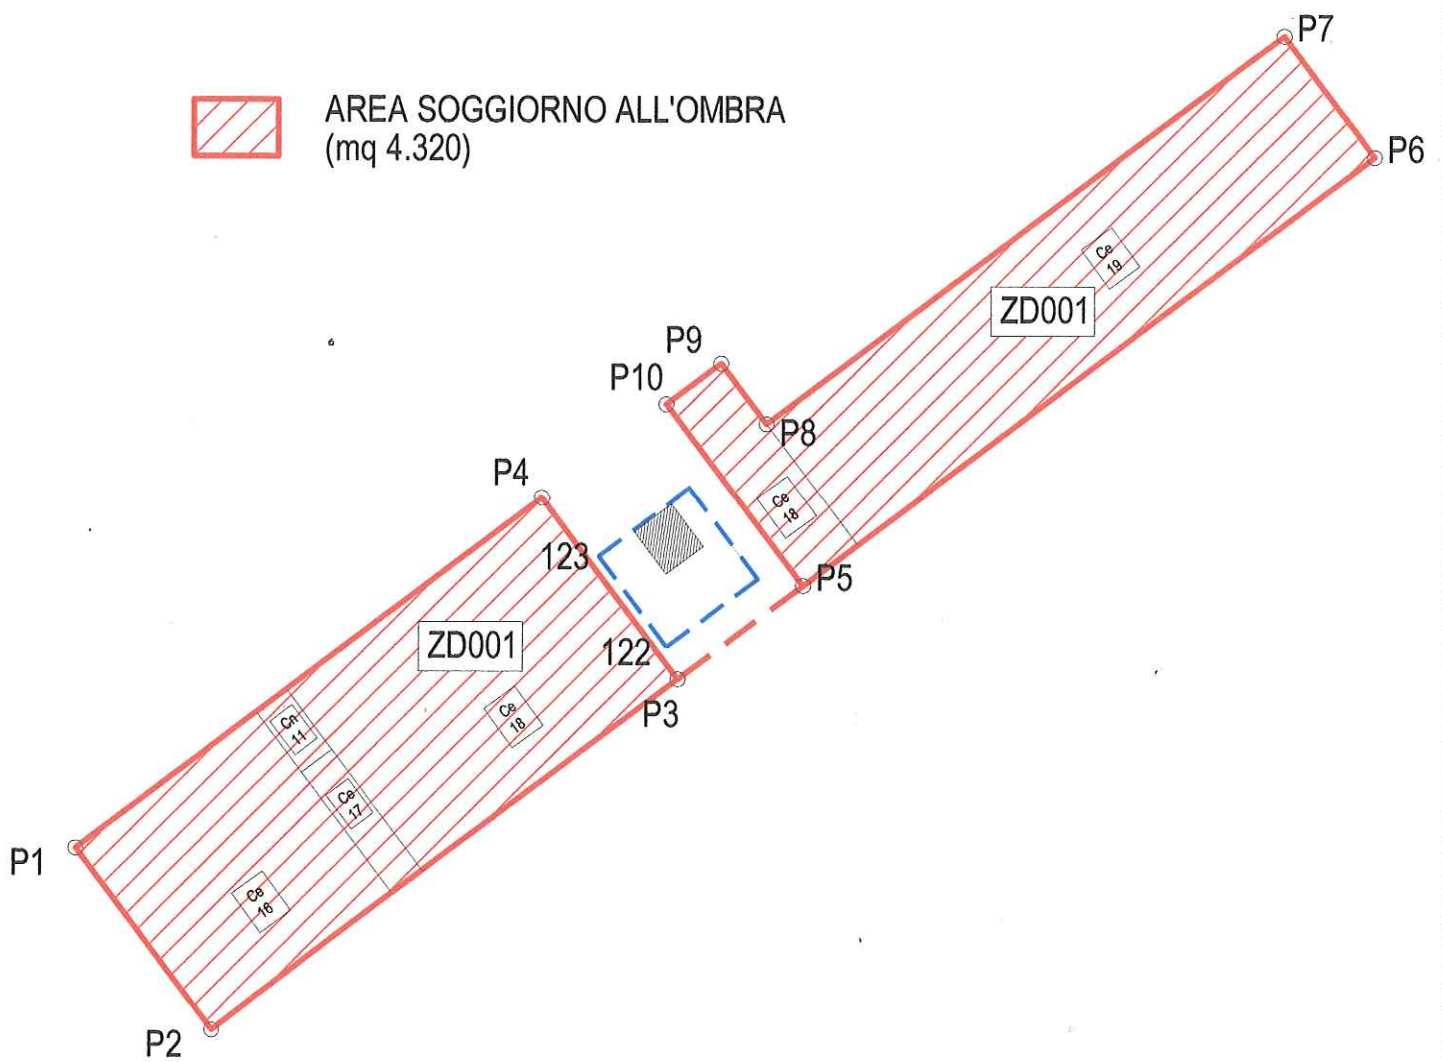


AREA SOGGIORNO ALL'OMBRA
(mq 4.320)



CECCONATO ANDREA
DOM.FISC. VIA ROSE 3G INT.31
Sede ATT. E CONS. DOC. FISCALI
VIA LUNGOMARINA 30020 TRACLEA MARE (VE)
C.F. CCCNDR69B24F205D - P.I. 02663180277

Rilievo planimetrico dell'area oggetto di
concessione
Scala 1:1000

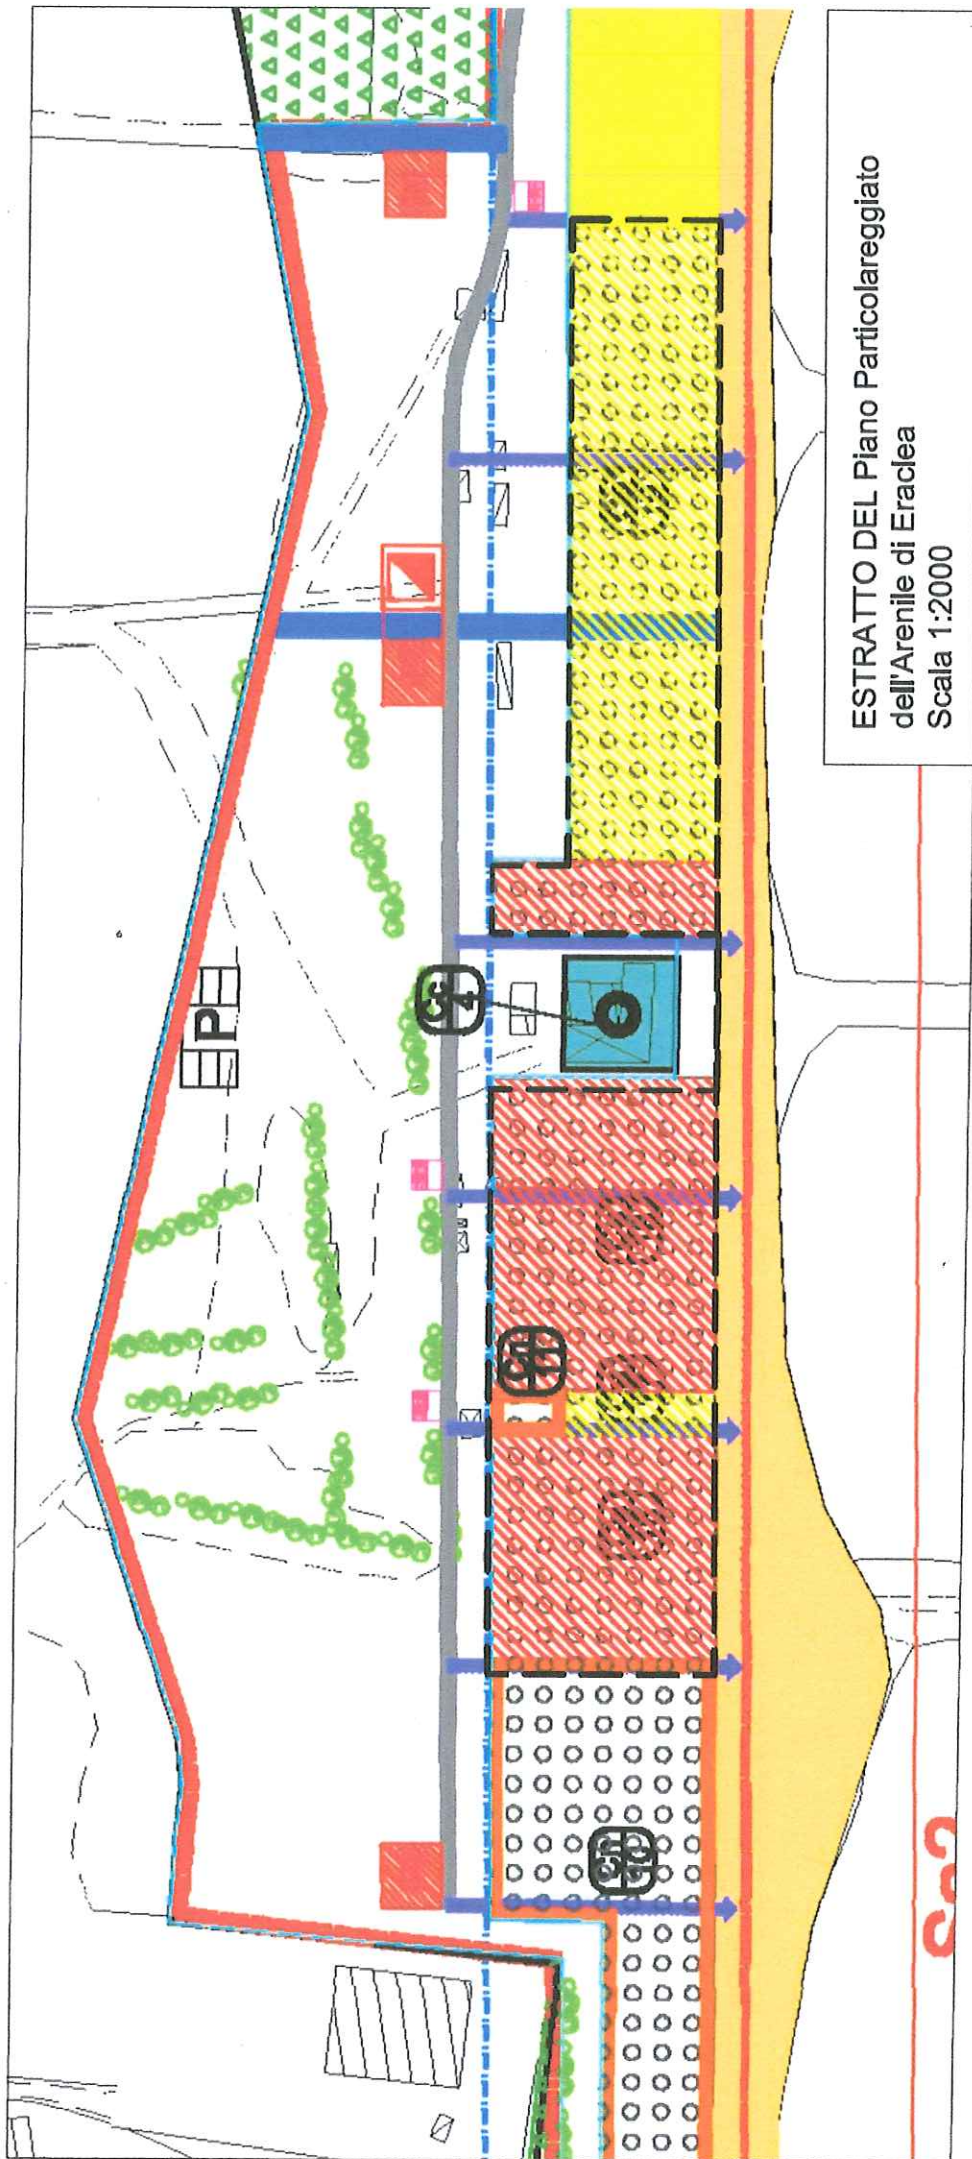

ESTRATTO DEL Piano Particolareggiato
 dell'Arenile di Eraclea
 Scala 1:2000

CECCONATO ANDREA
 DOM. FISC. MARCHE 3G INT. 31
 Sede ATT. CO.C.S. DOC. FISCALI
 VIA LUNGOMARKIA - 30020 ERACLEA MARE (VE)
 C.F. CCCNDR69B24F205D - P.I. 02663180277