

CITTA' DI ERACLEA

Provincia di Venezia

Sportello Unico delle Attività Produttive S.U.A.P.










PROCEDIMENTO EDILIZIO IN VARIANTE AL PRG AI SENSI DELL' ART. 4 L.R. 59/2012
Intervento di edilizia produttiva in variante allo strumento urbanistico generale

PERMESSO DI COSTRUIRE PER
OPERE RELATIVE ALL'ADEGUAMENTO FUNZIONALE DELLA DARSENA PRIVATA IN
LOCALITA' BRIAN (FG. 56 MAPP. 459)

TOV. n. **3**
PROGETTO PARTICOLARI COSTRUTTIVI

RICEDENTE:
INVENTHIO SNC
di MENTHIAZI RILIO d. Bolter & C.
Viale Mentiazi 39
30020 Eraclea Venezia
P.IVA 04118920275

PROGETTISTA
STUDIO ALESSANDRO MANDUATO
VIALE MANDUATO 24/A - 5 - 30042 DI PIAVE VE
TEL/FAX 0423/22411 EMAIL: c.manduat@studiomanduat.it
DATA:

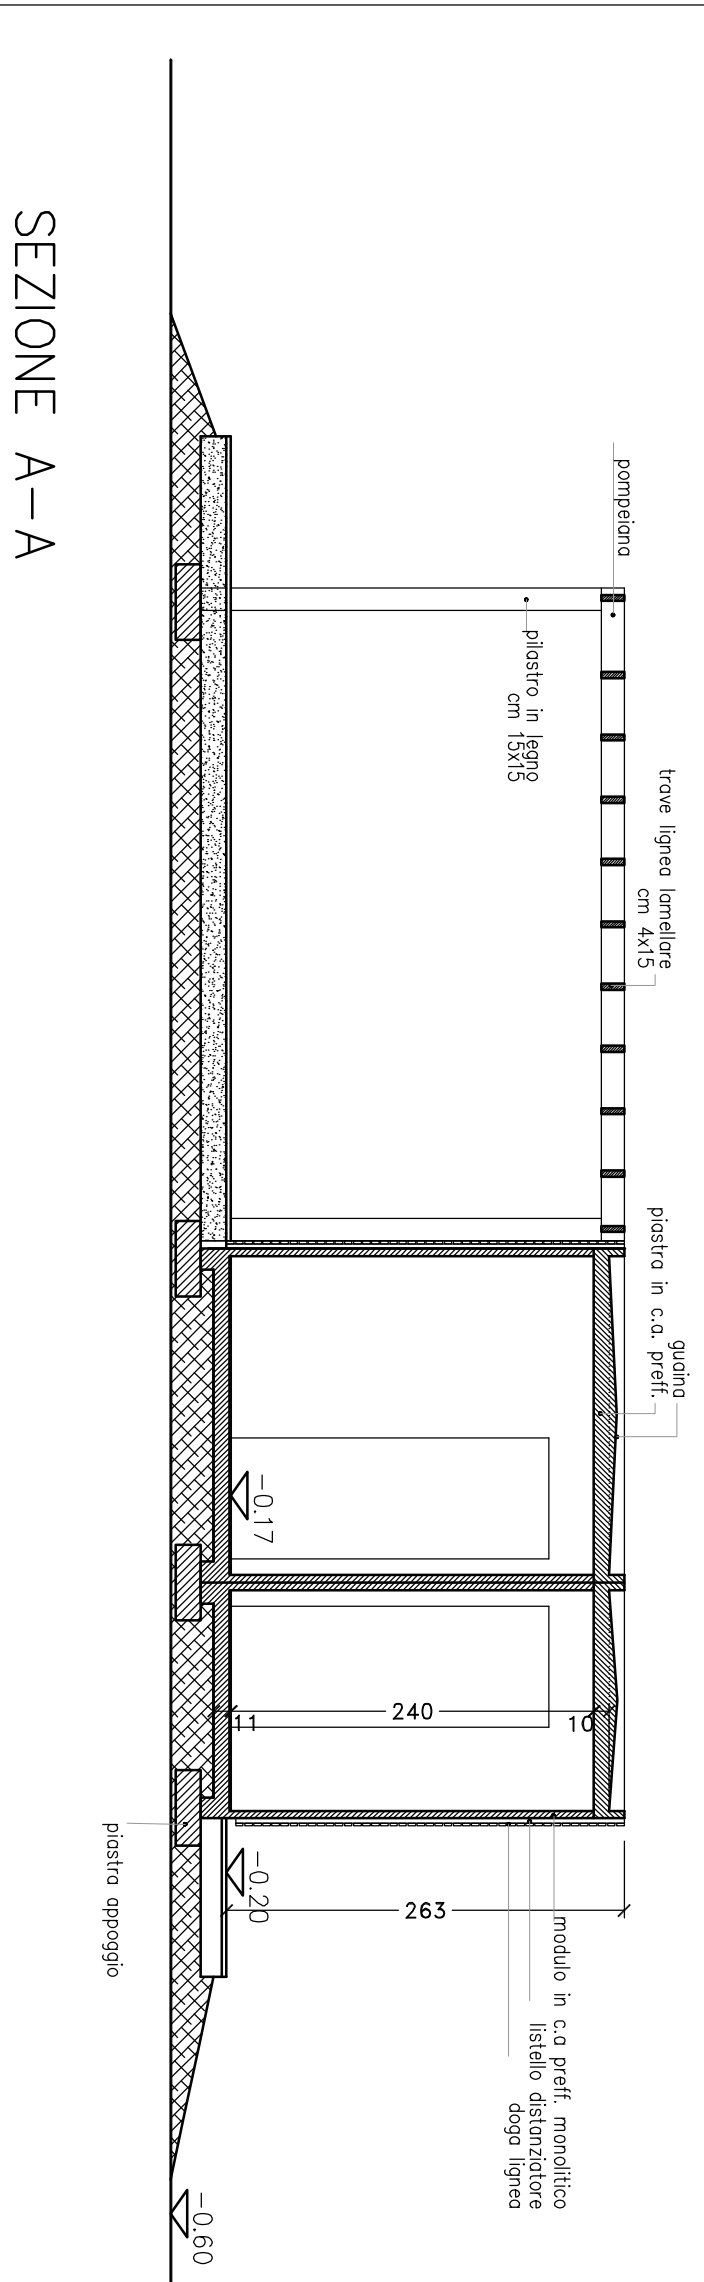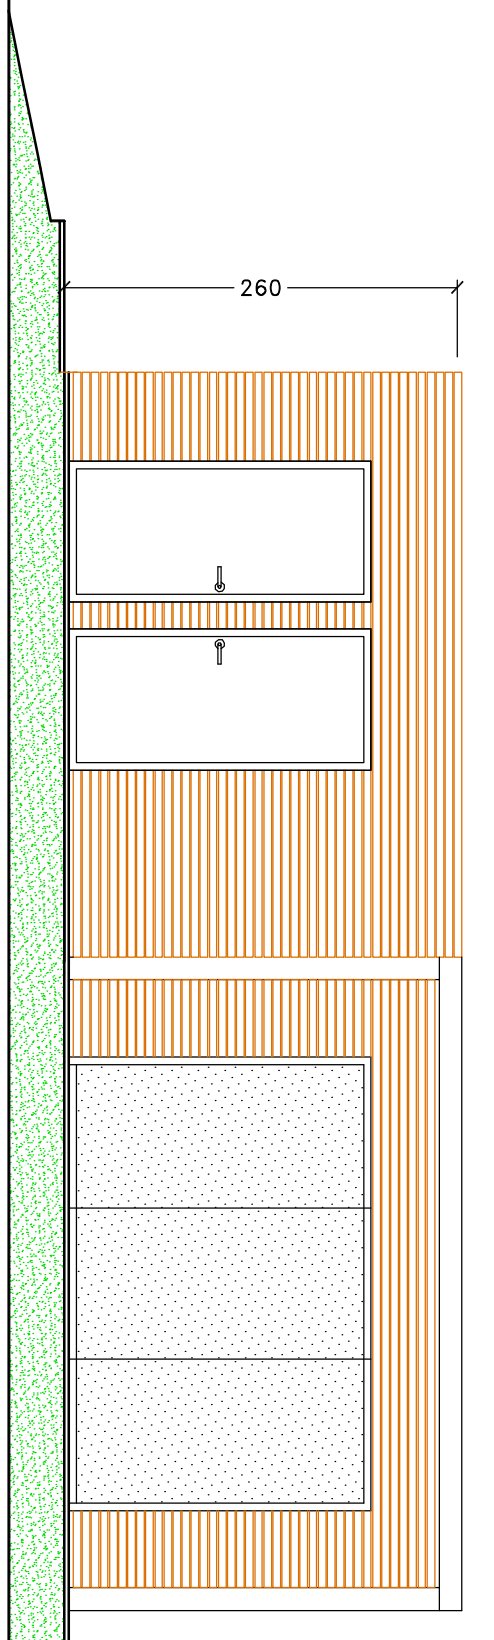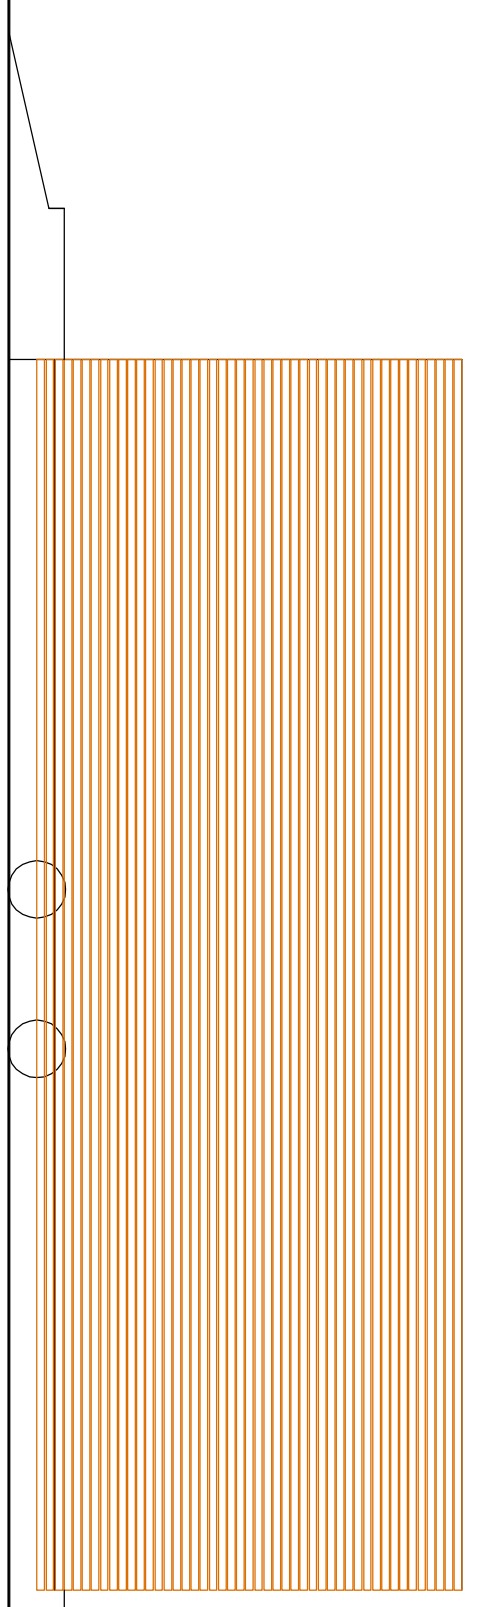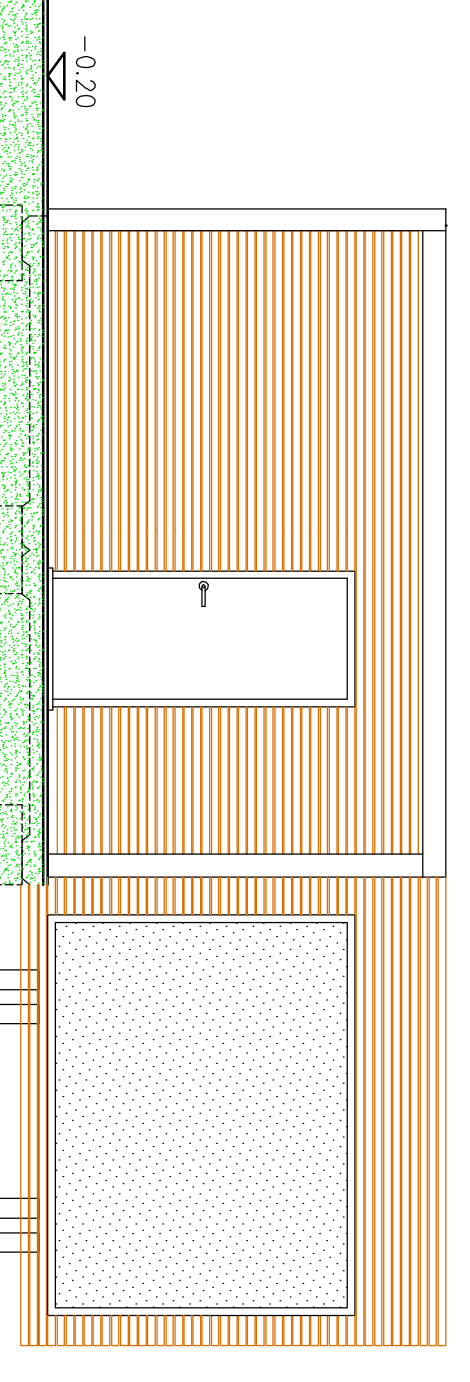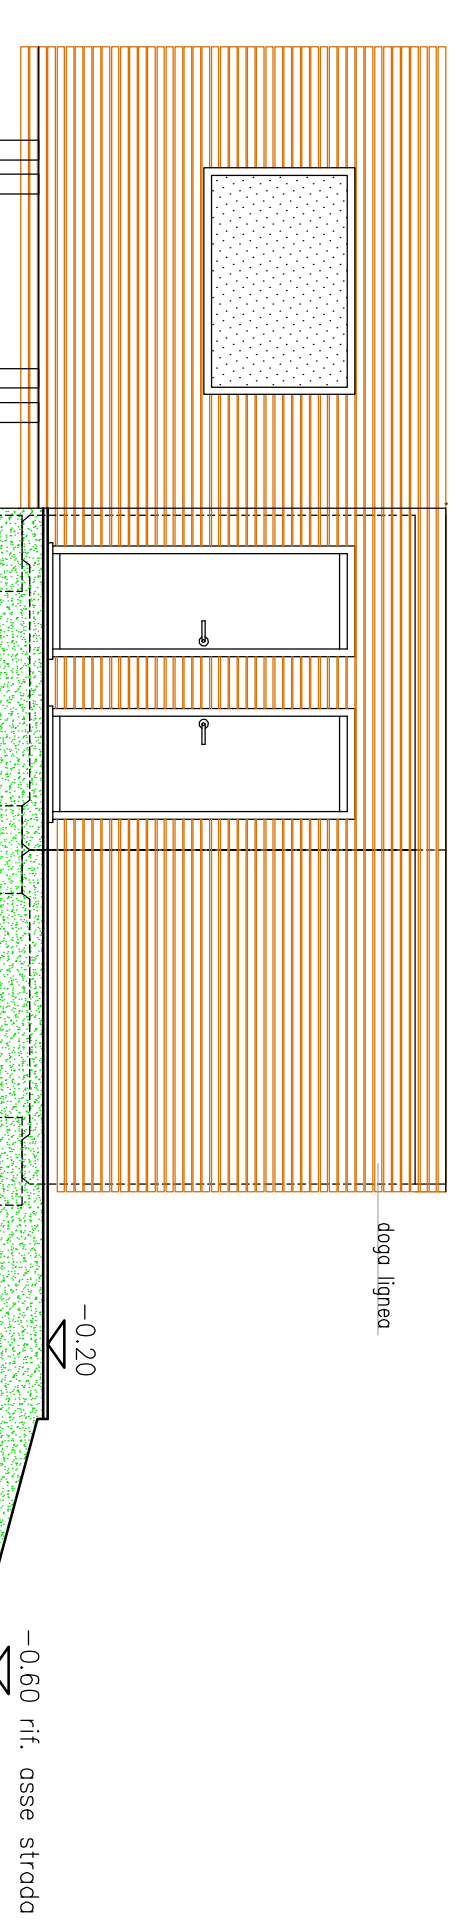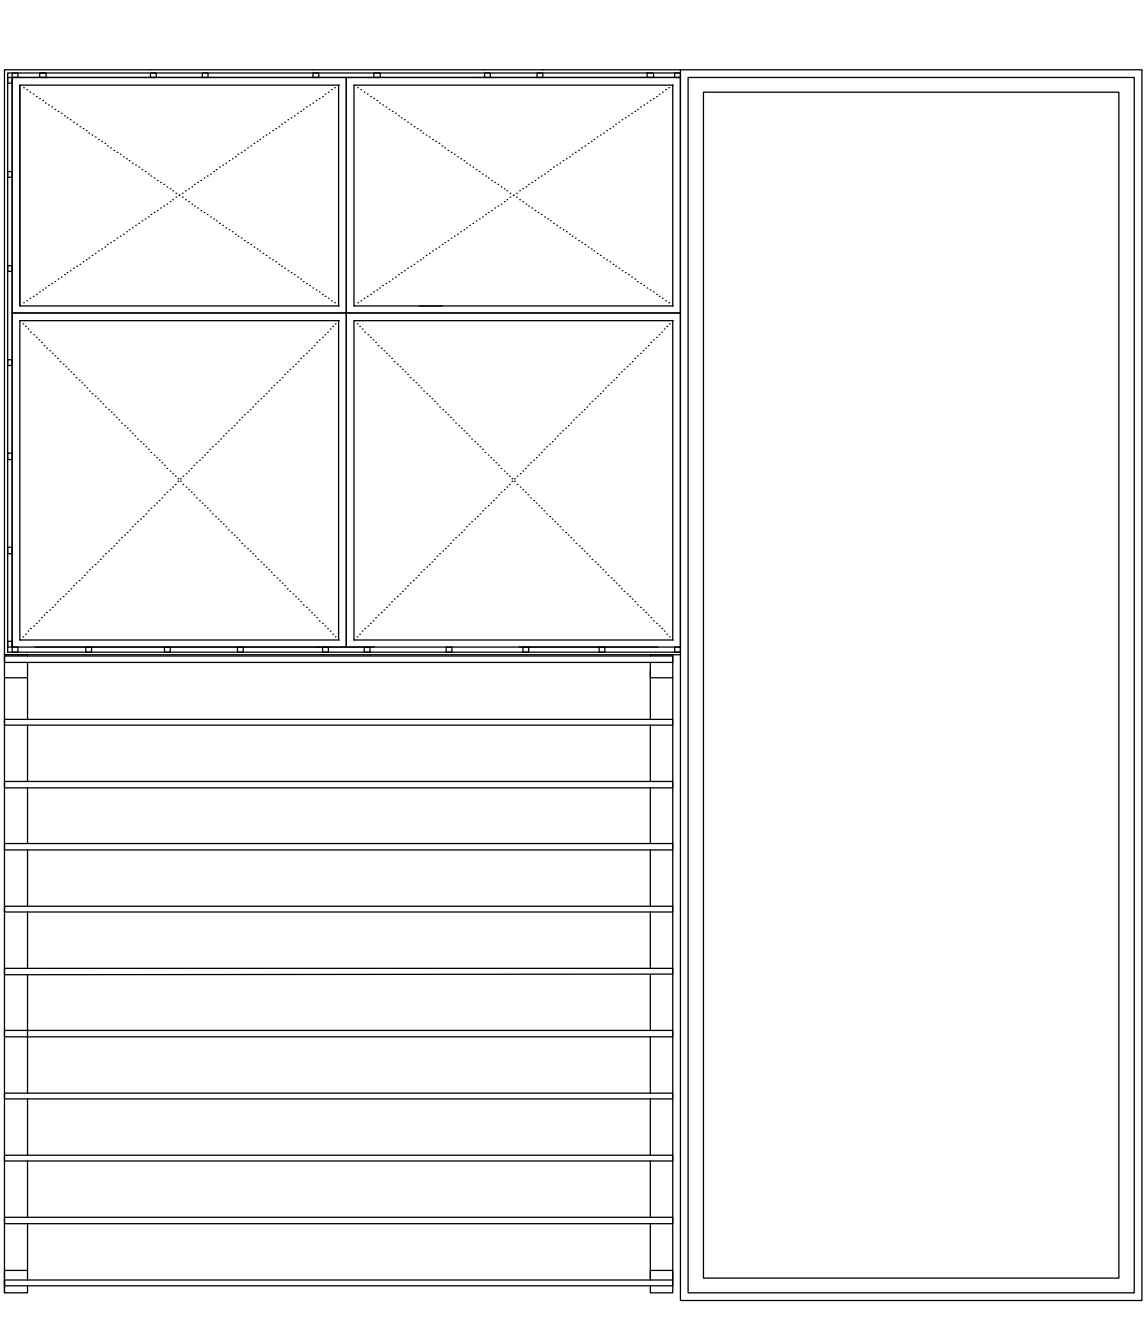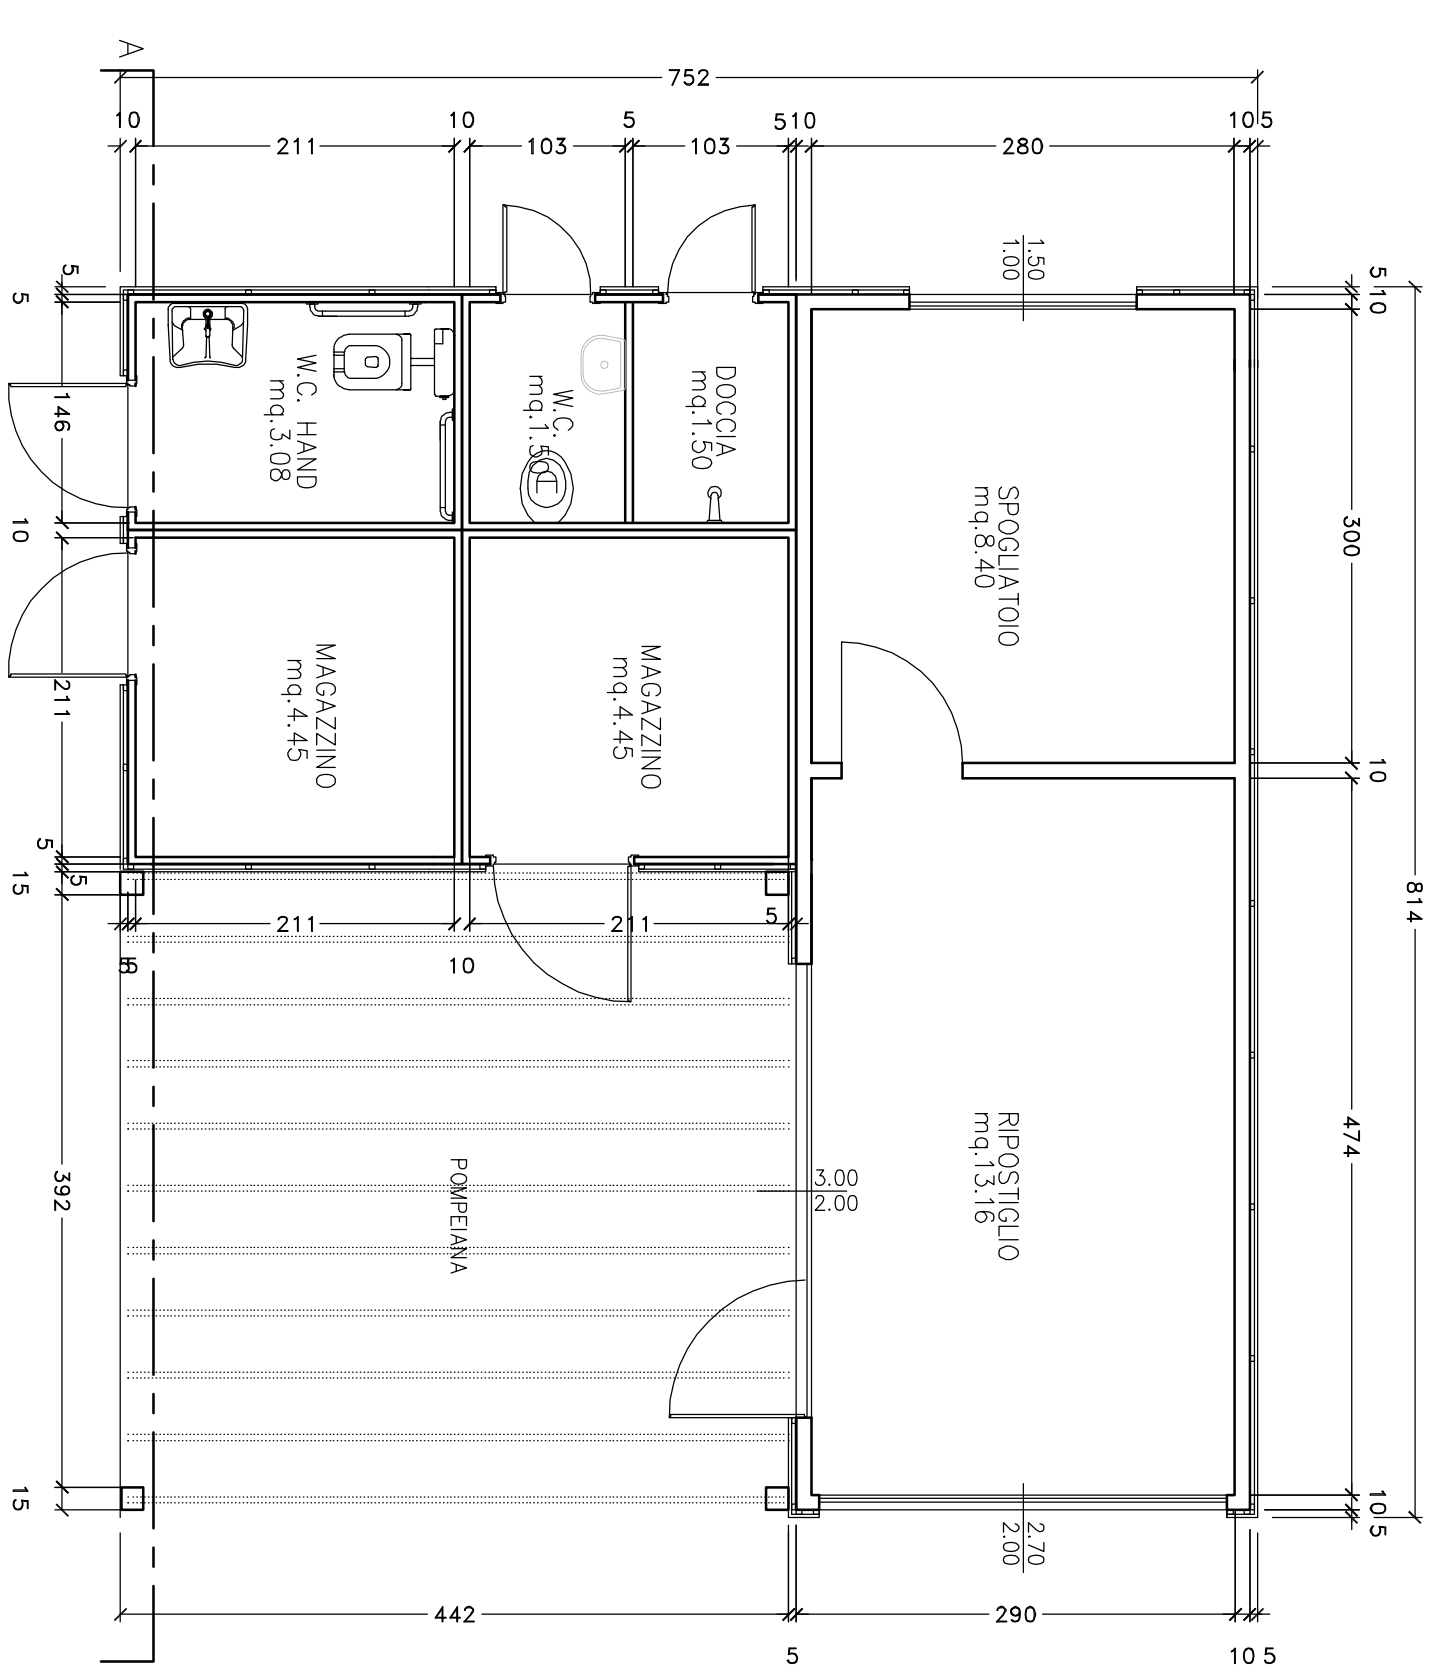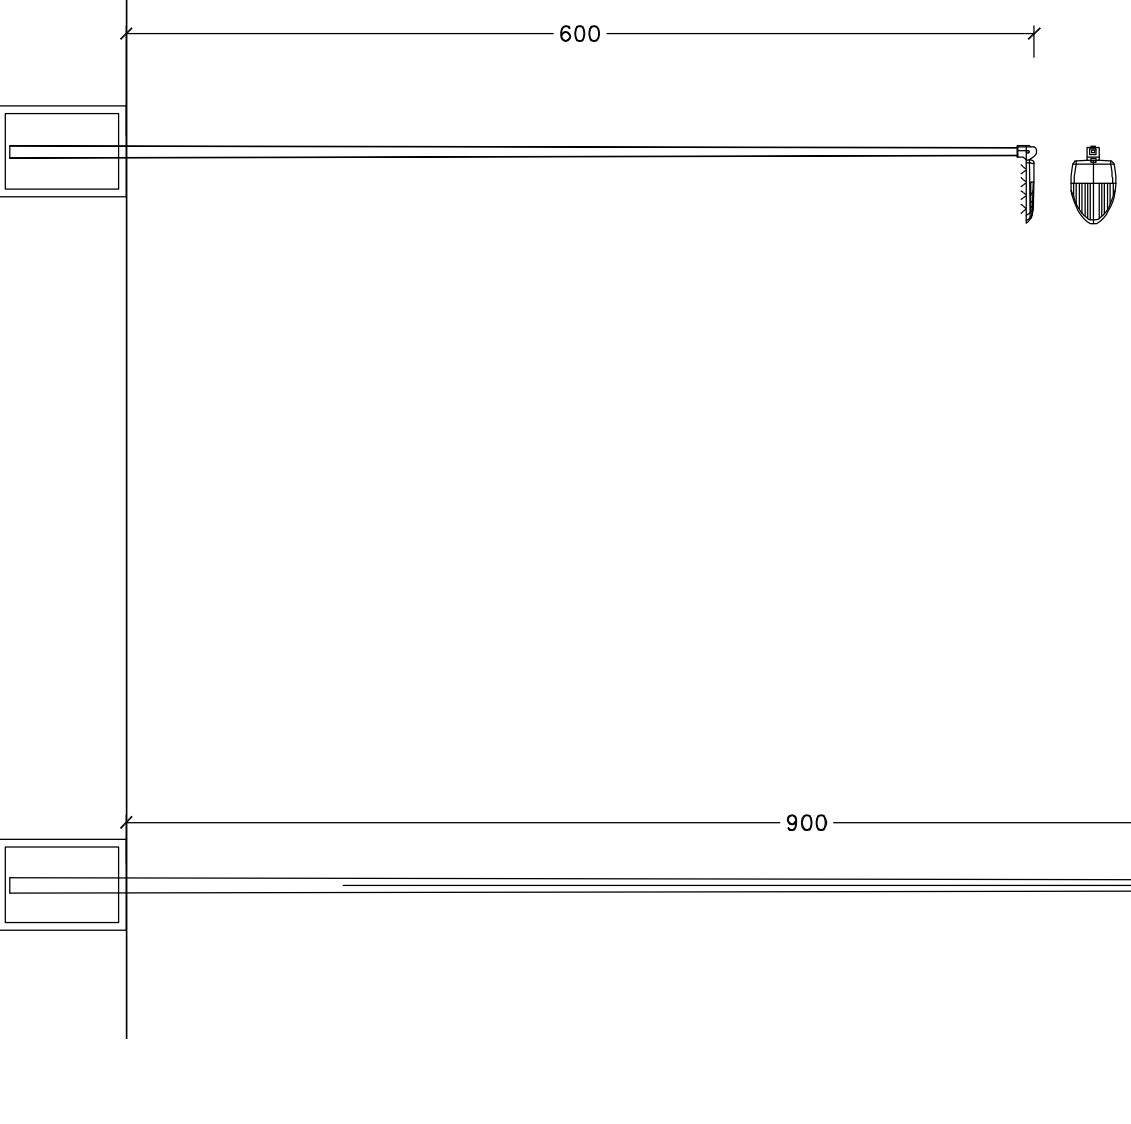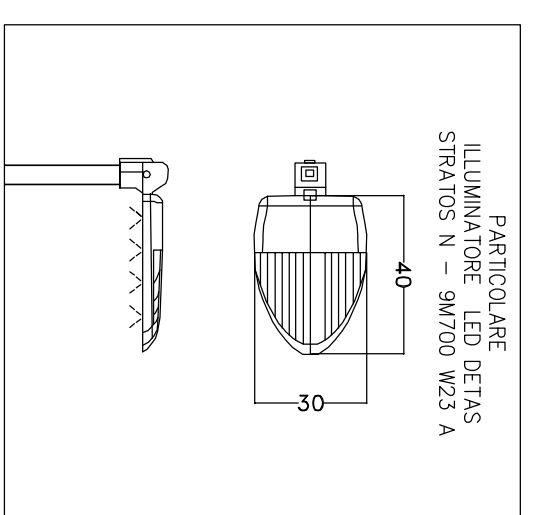

PALO ILLUMINAZIONE - PENNONE BANDIERA

MANUFATTI PREFABBRICATI IN C.A.

SCALA 1:50