


LEGENDA



- Standard di PI in cessione**
- ZTO FB (3.708 mq)
 - ZTO FD 95 - parcheggio pubblico in attuazione del PI (6.055 mq)
- Standard D7 in cessione**
- ZTO FC 91 - percorsi attrezzati lungo Via dei Pioppi (77.317 mq)
- Area in cessione - beneficio pubblico**
- ZTO FC 92 - parchi extraurbani - parco turistico rurale (80.000 mq)
- Standard D7 asserviti ad uso pubblico**
- ZTO FD 95 - parcheggio pubblico impianti sportivi (6.500 mq)
 - ZTO FC 91 - percorso attrezzato lungo Revedoli (19.727 mq)
- Area in convenzione**
- ZTO FB 62 - attrezzature e strutture ricreative a supporto del turismo all'aria aperta (20.362 mq)
 - ZTO FC 92 - parchi extraurbani - parco turistico rurale (701.619 mq)
 - ZTO FC 91 - percorsi attrezzati Canale Ossi interno (22.236 mq)
 - ZTO FC 91 - percorsi attrezzati villaggio turistico (12.591 mq)
 - ZTO FC 91 - percorsi attrezzati lungo Villaggio Nautico (1.892 mq)
 - ZTO FB 67 - depuratore (4.000 mq)
 - ZTO FC 84 - impianti sportivi (95.265 mq)
 - ZTO FD 95 - parcheggio convenzionato (8.715 mq)
- Viabilità in cessione**
- Viabilità (30.670 mq)
- Percorsi**
- Percorso di nuova realizzazione ceduto/asservito a uso pubblico - scomputato (5.097 ml)
 - Percorso Villaggio Nautico di nuova realizzazione da convenzionare (735 ml)
 - Percorso esistente da convenzionare (3.745 ml)

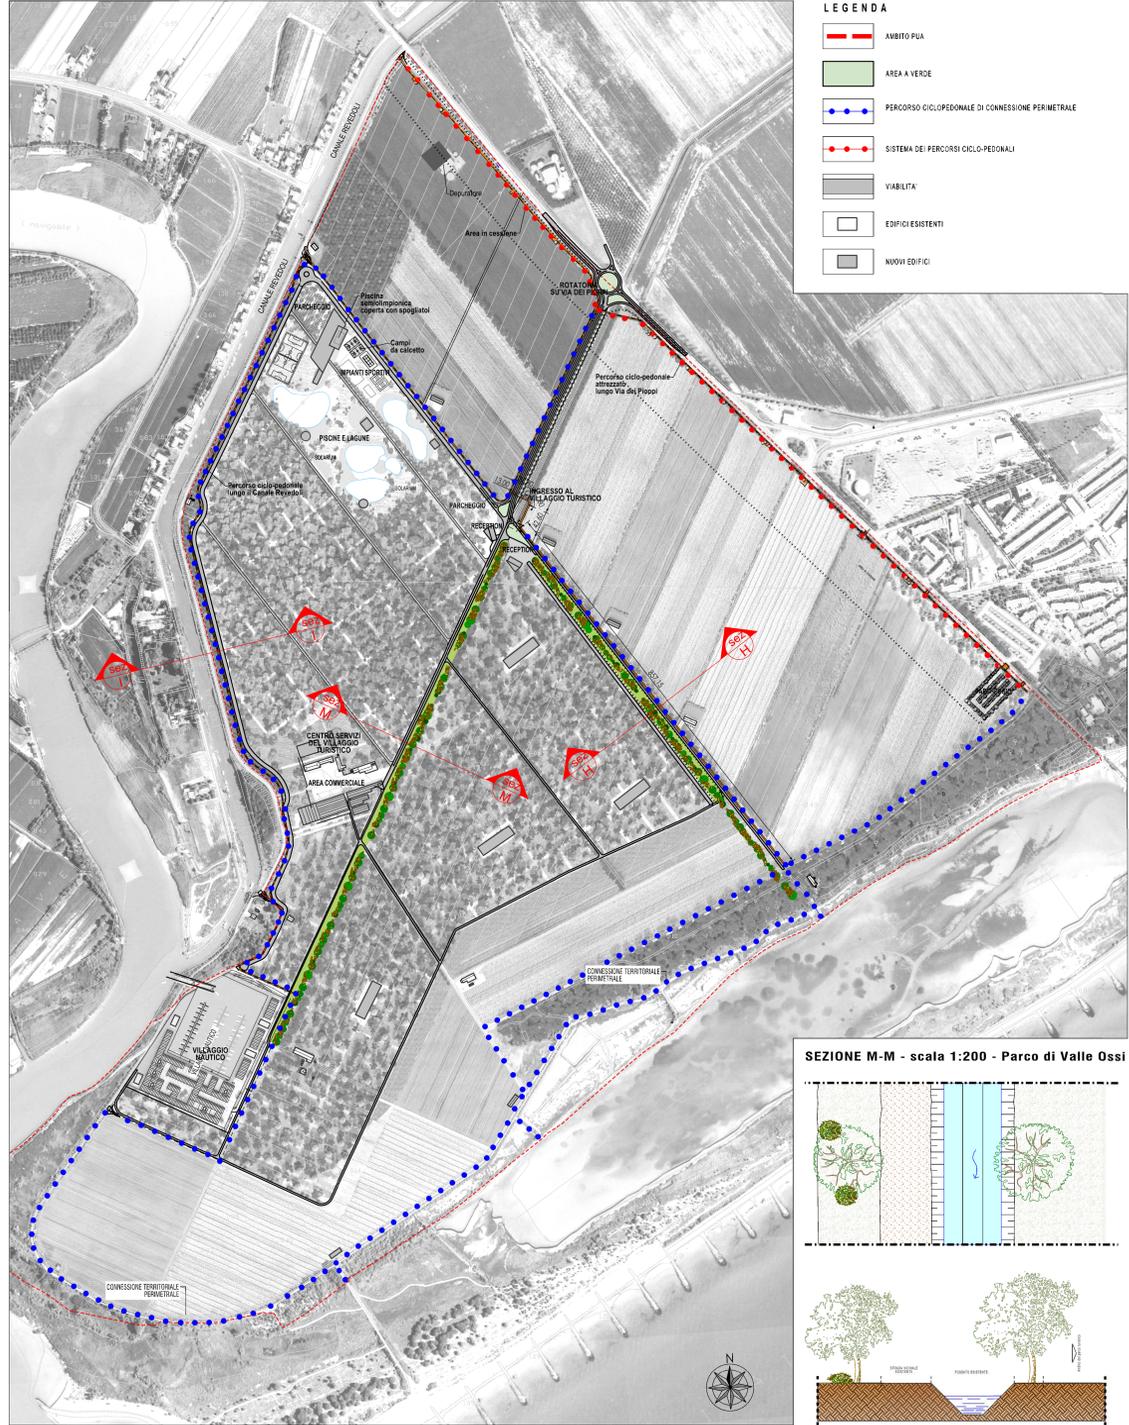


LEGENDA

- AMBITO PUA
- AREA A VERDE
- PERCORSO CICLOPEDONALE DI CONNESSIONE PERIMETRALE
- SISTEMA DEI PERCORSI CICLO-PEDONALI
- VIABILITÀ
- EDIFICI ESISTENTI
- NUOVI EDIFICI

SEZIONE M-M - scala 1:200 - Parco di Valle Ossi

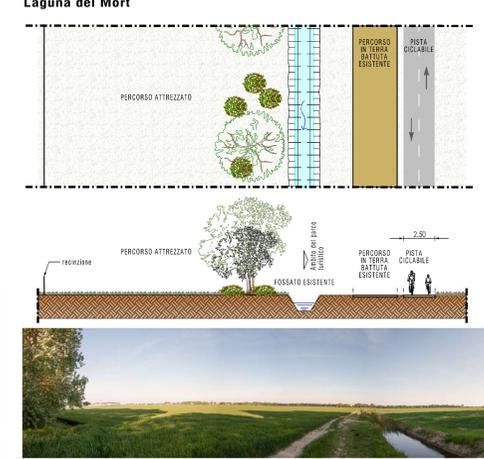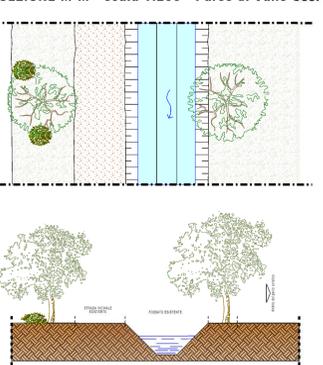


SEZIONE I-I - scala 1:200 - Nuova viabilità e percorsi lungo il Canale Revedoli

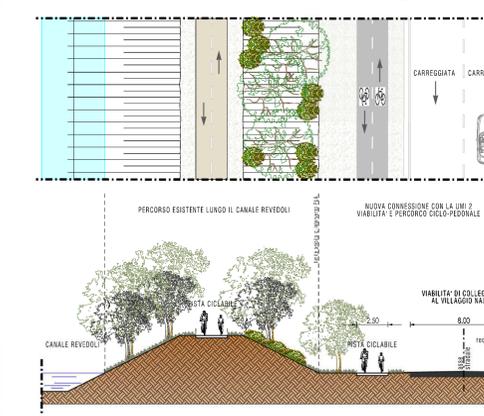

CONNESSIONE TERRITORIALE PERIMETRALE - Percorso esistente



PARCO DI VALLE OSSO - Sistema di filari alberati esistenti

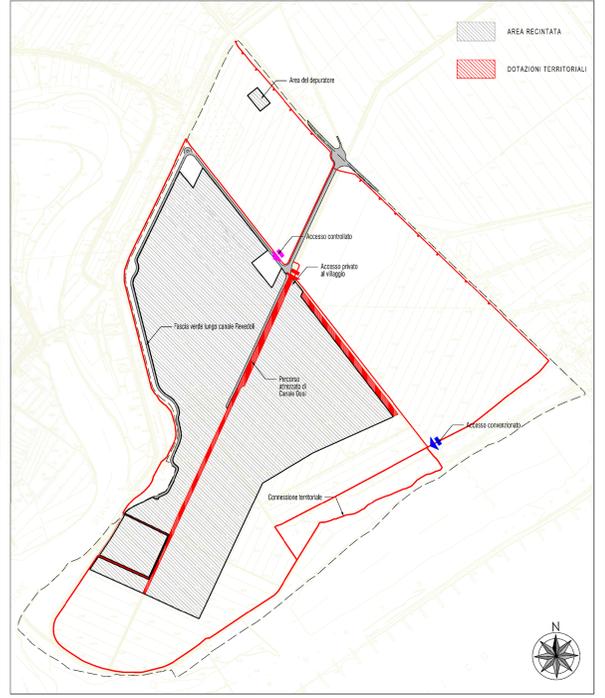

COMUNE DI ERACLEA

PROPRIETARIO: NUMERIA S.G.R. S.p.A. (Fondo Caposud)

PROGETTO: VALLE OSSO - Variante al Piano Urbanistico Attuativo ai sensi dell'art. 19 e 20 L.R. n° 11 del 23 aprile 2004

PROGETTO: DOTAZIONI TERRITORIALI STANDARD, AREE DA CEDERE E CONVENZIONARE

ELABORATO: E12

REV.	DATA	FILE	OGGETTO	DIS.	APPR.
0	05/07/17	E12	Approva a scopo di convenzionazione Post. 2048 del 28/05/2017	FB	AV
1	12/07/17	E12	Approva a scopo di convenzionazione Post. 2048 del 28/05/2017	FB	AV
2	02/07/17	E12	Approva a scopo di convenzionazione Post. 2048 del 28/05/2017	FB	AV
3					
4					
5					
6					

ELABORATO: E12

DATA	SCALE	FILE	AV.
05/07/2018	1:5000 / 1:200	E12 - Variante Territorio D. 04	AV