



Schemi aggregativi nuclei attrezzati

Progettisti
urb. Francesco Finotto
arch. Valter Granzotto
arch. Andrea Gabatel


Il Sindaco
Nadia Zanchin
Assessore al demanio
Luca Zerbini

Collaboratori
urb. Mirco Barbiero


Ufficio Tecnico
dott.ssa Lara Santoro

Collaboratori
dott. Thomas Fiorindo


Redatto	Adottato	Approvato
---------	----------	-----------

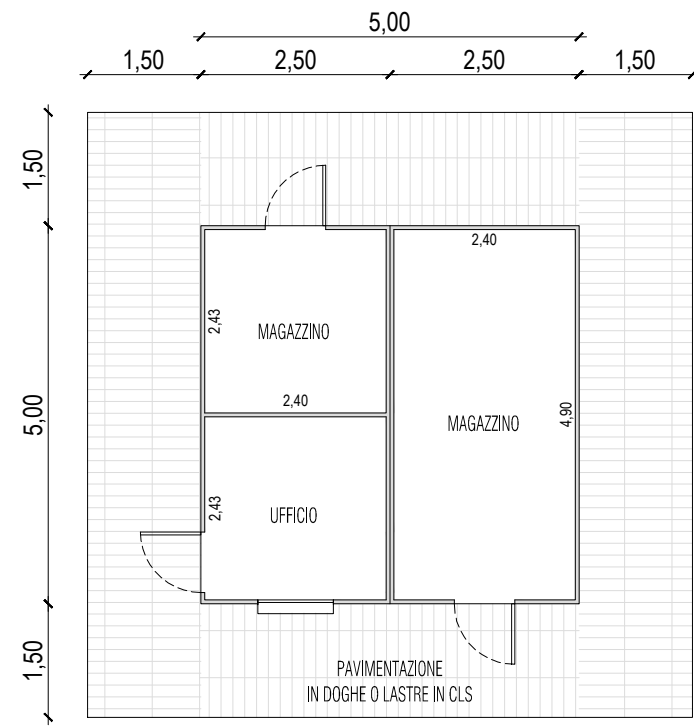


PIANTA NUCLEO ATTREZZATO TIPO A (Ufficio e magazzino)

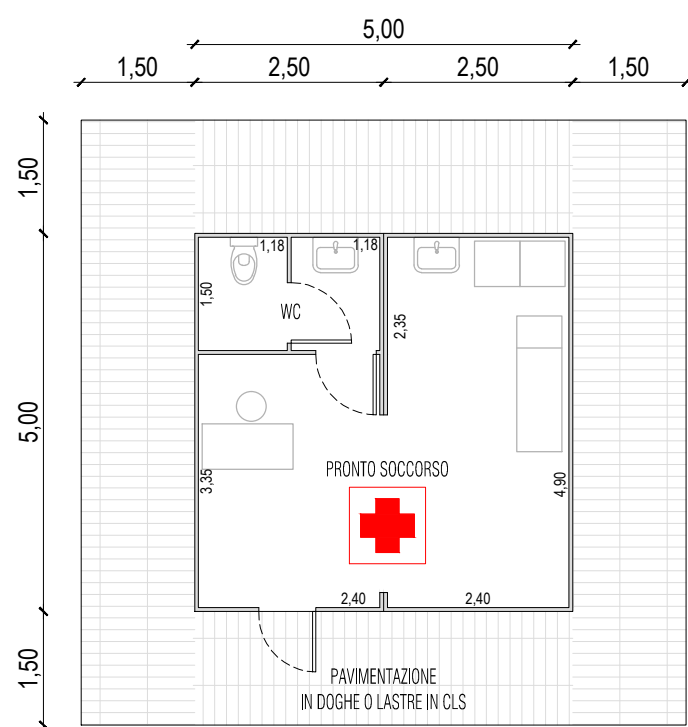


PIANTA NUCLEO ATTREZZATO TIPO B (Pronto soccorso)

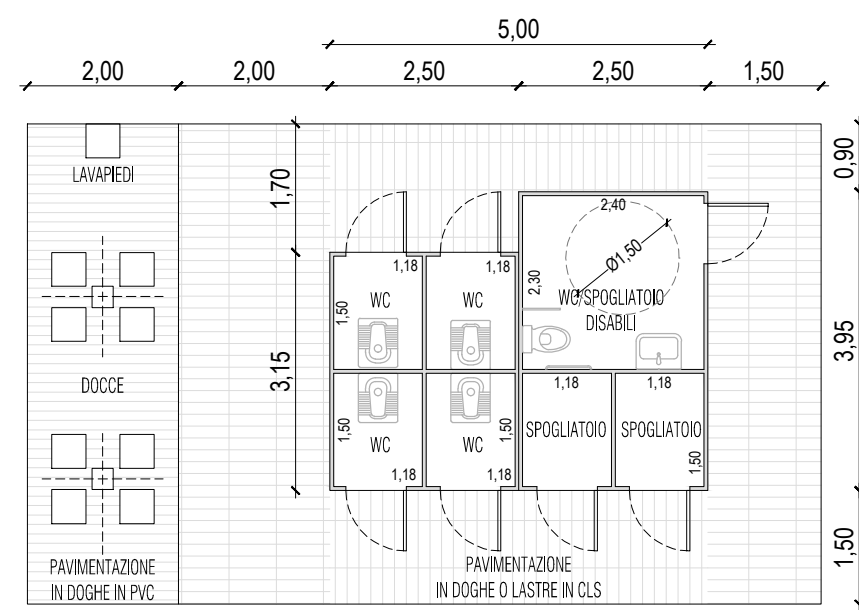


PIANTA NUCLEO ATTREZZATO TIPO C (wc, spogliatoi e docce)

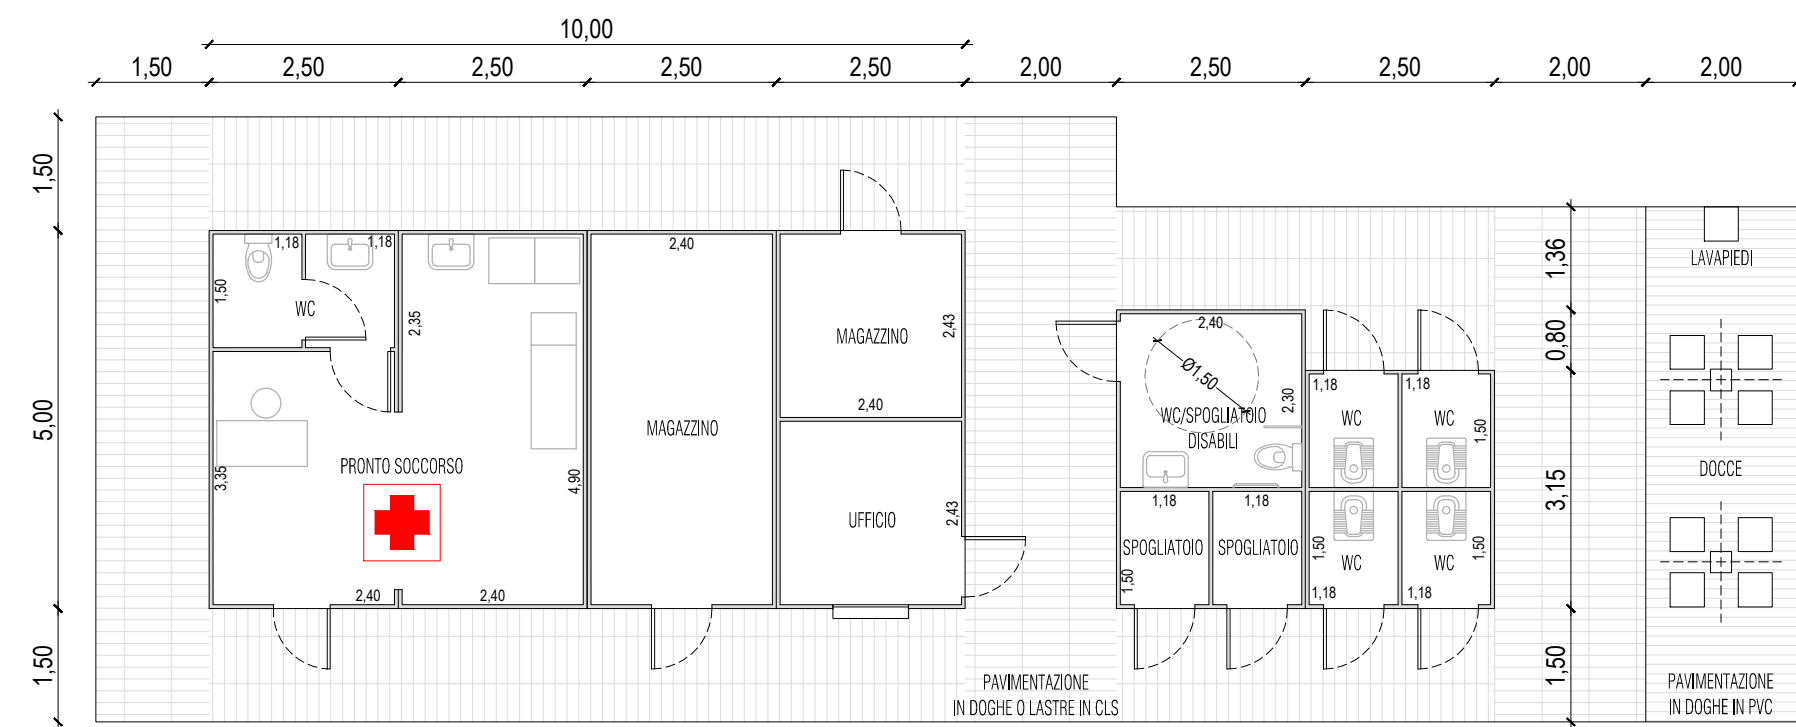


PIANTA NUCLEO ATTREZZATO TIPO D (tipologia mista A+B+C)

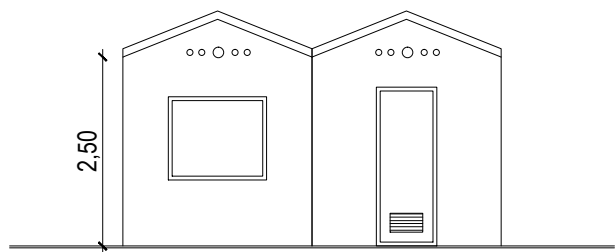


PROSPETTO NUCLEO ATTREZZATO TIPO A

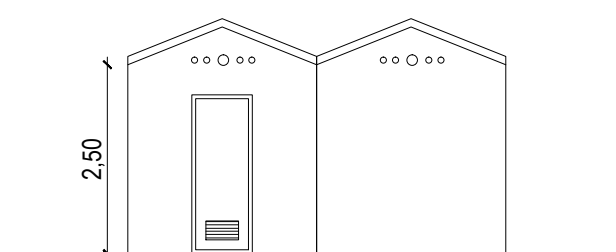

PROSPETTO NUCLEO ATTREZZATO TIPO B

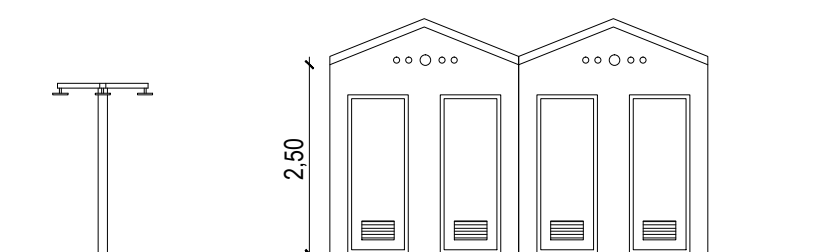

PROSPETTO NUCLEO ATTREZZATO TIPO C

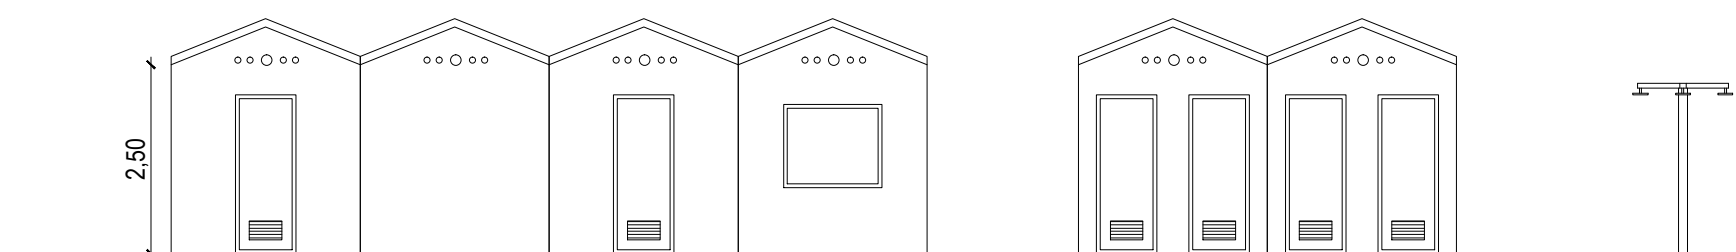

PROSPETTO NUCLEO ATTREZZATO TIPO D

N.B. Il presente elaborato riporta soluzioni tipologiche per i nuclei a servizio dell'arenile. Composizioni diverse sono sempre ammesse fermo restando gli aspetti architettonici/morfologici degli elementi.