

area come da bando

area come da bando


linea di confine demaniale come da tracciamento geom. Lunardi del 30.01.2013

linea di rispetto 30mt dal confine demaniale


30 mt

[illegible]

PIANTA CHIOSCO E PLATEATICO

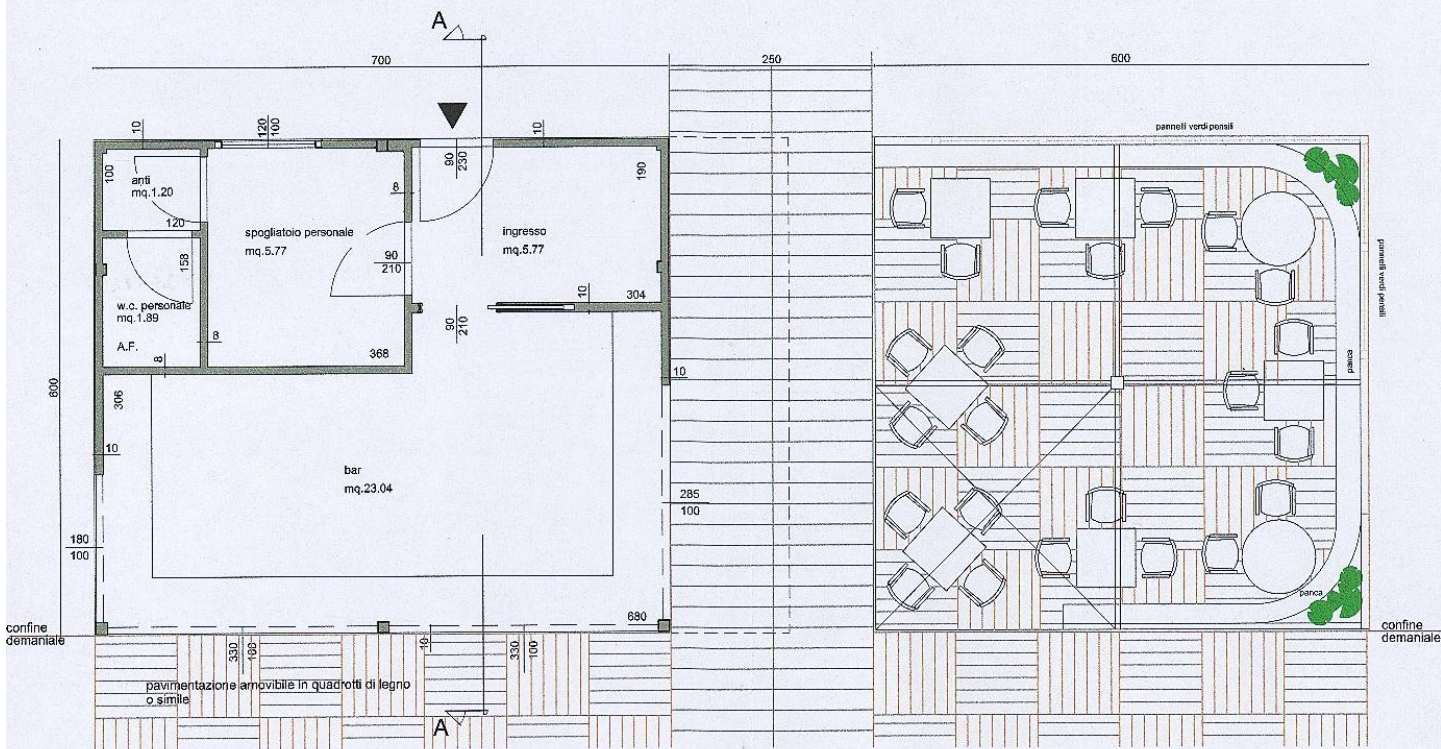


PIANTA COPERTURA

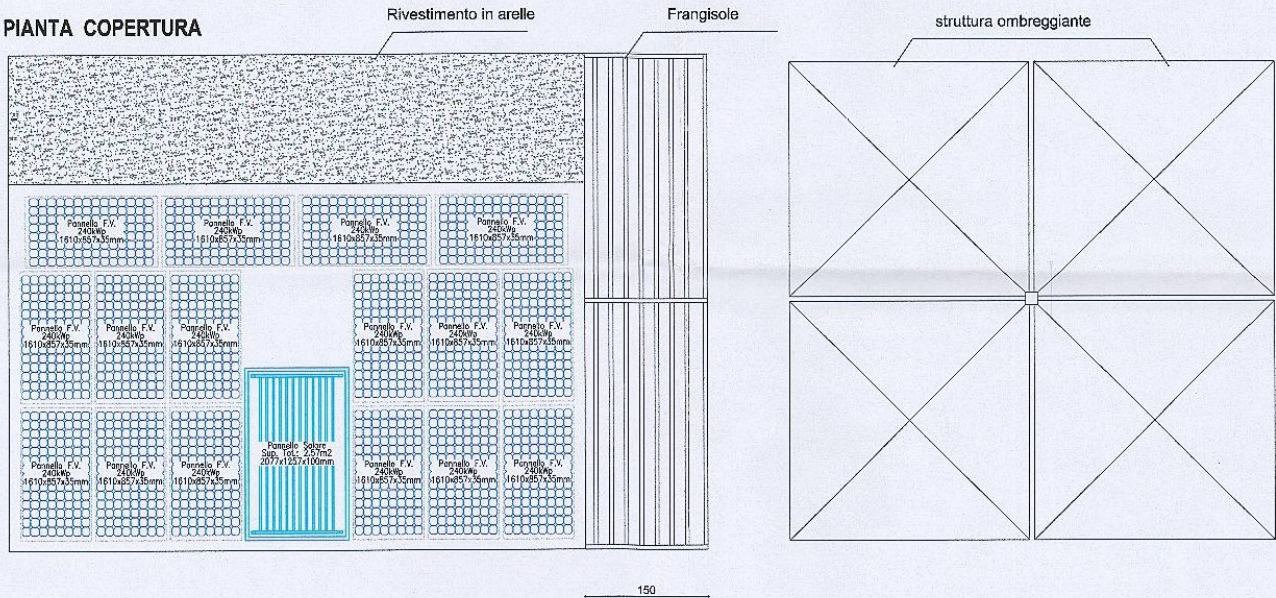


VISTA D'INSIEME PROSPETTO SUD -EST


scala 1:100

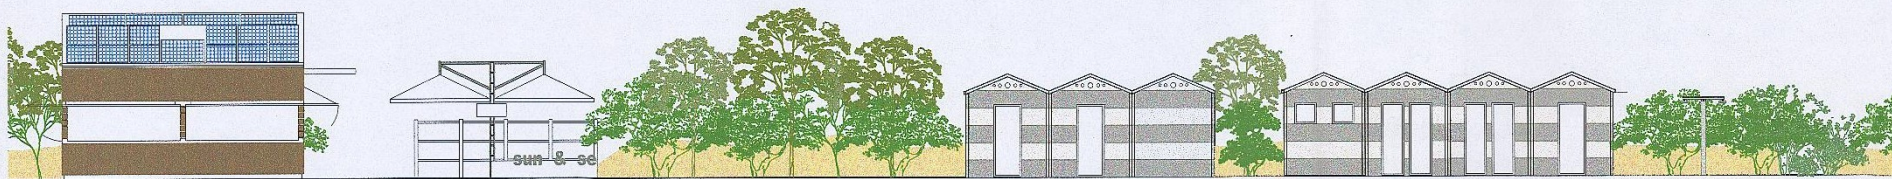


PROSPETTO NORD - EST

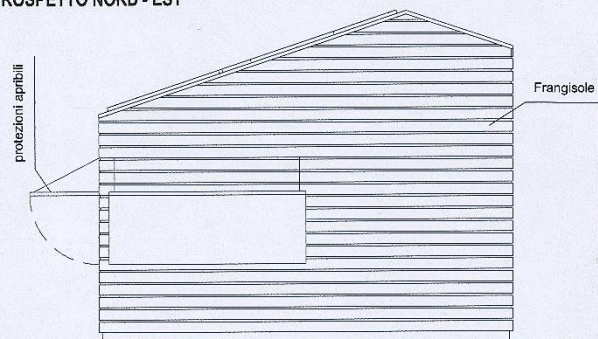



SEZIONE A-A

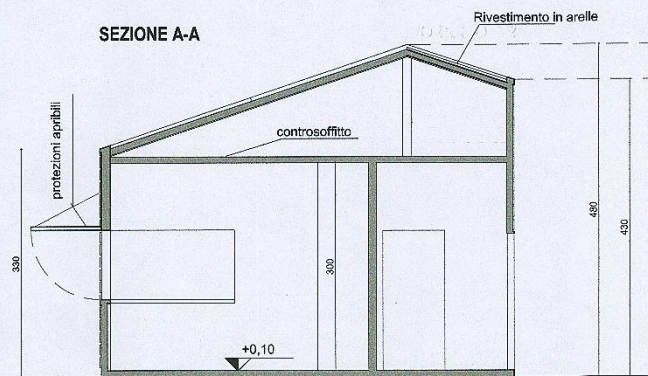


PROSPETTO SUD-OVEST


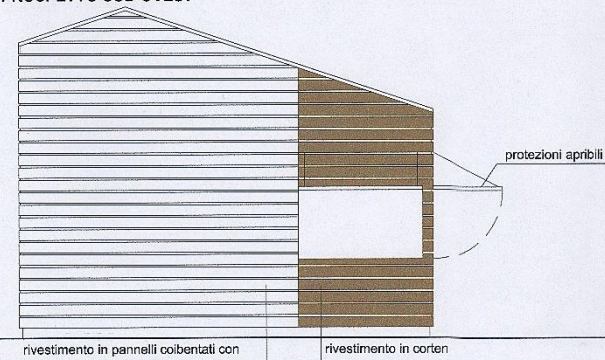


PARTICOLARE SEZIONE TIPO

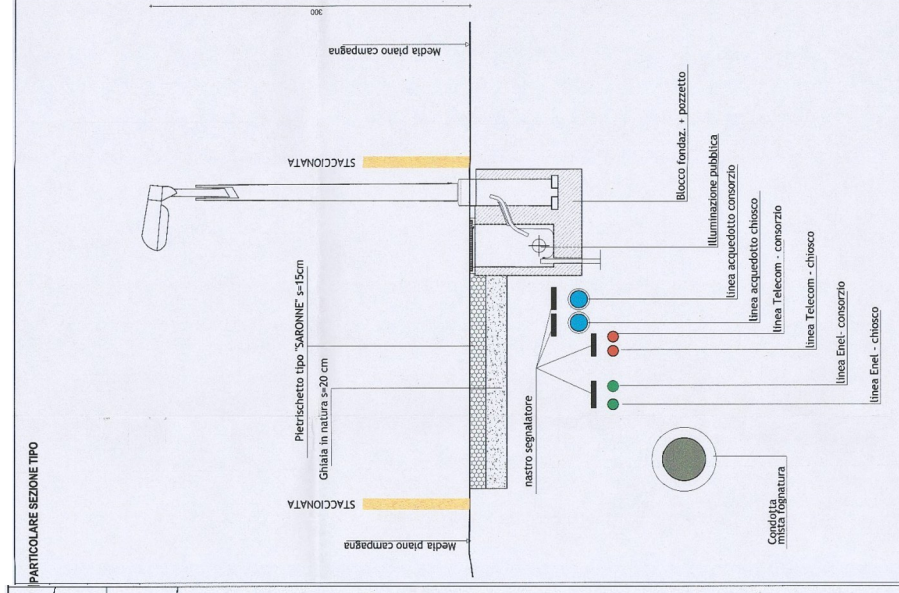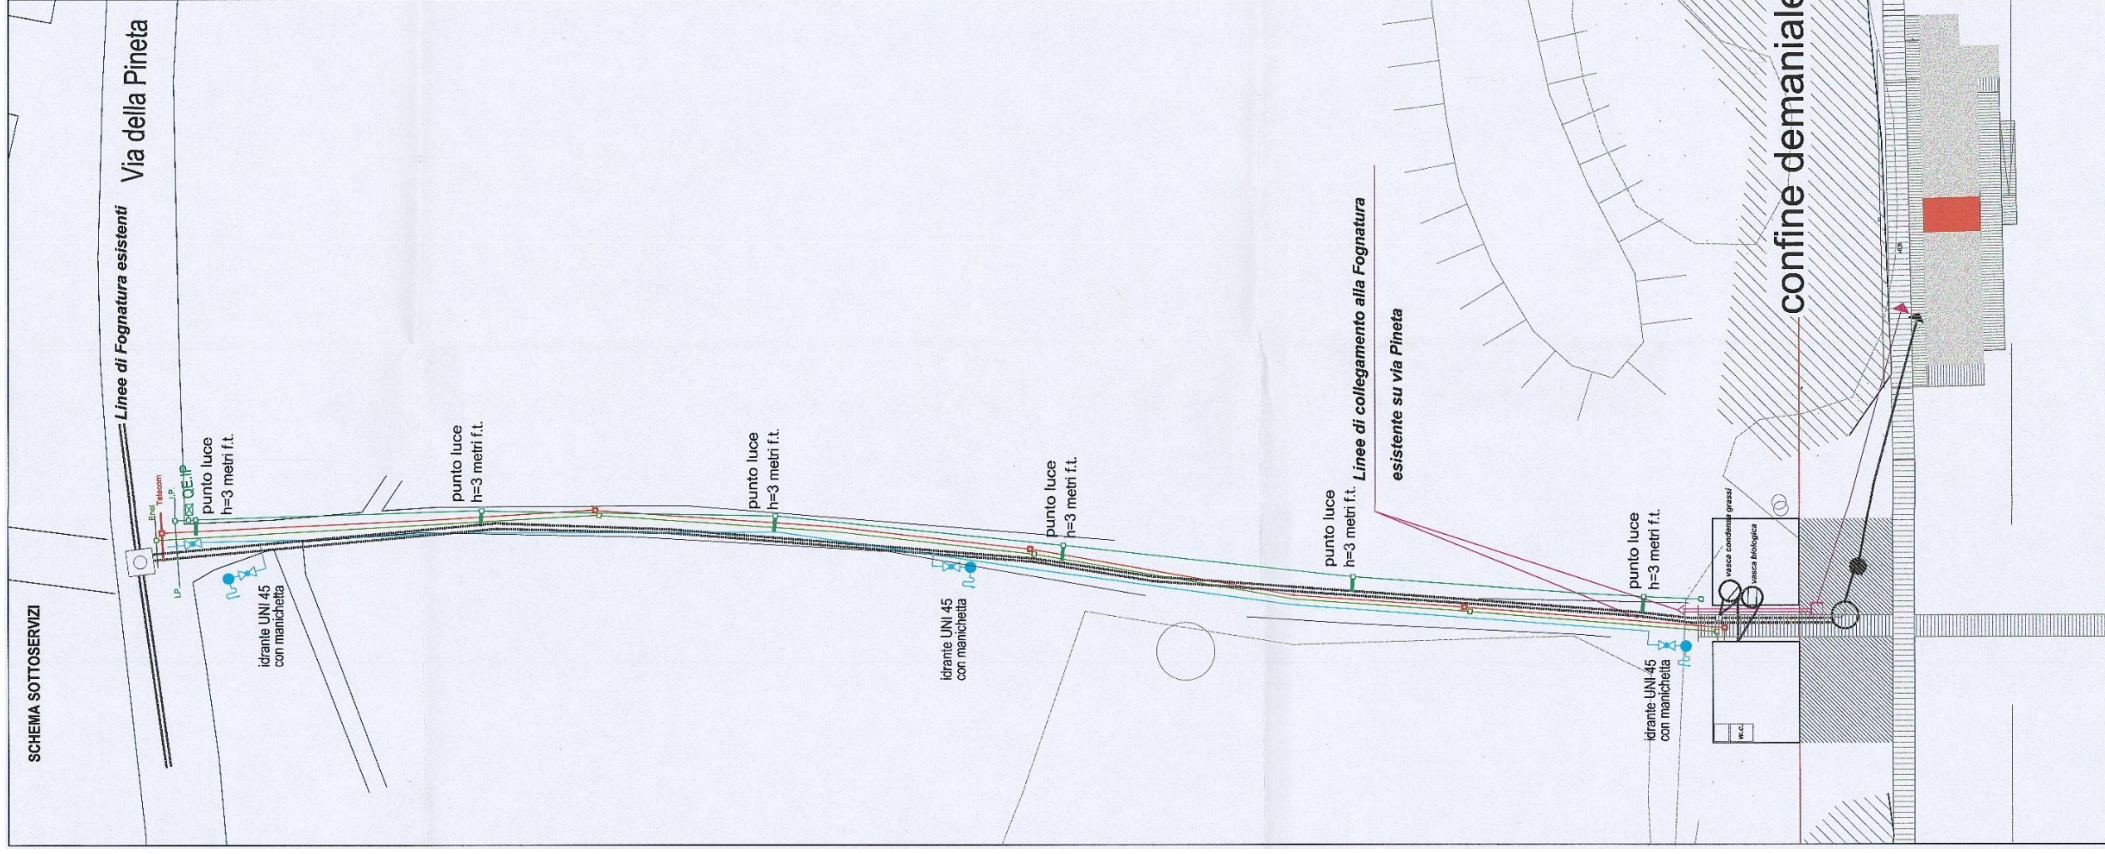

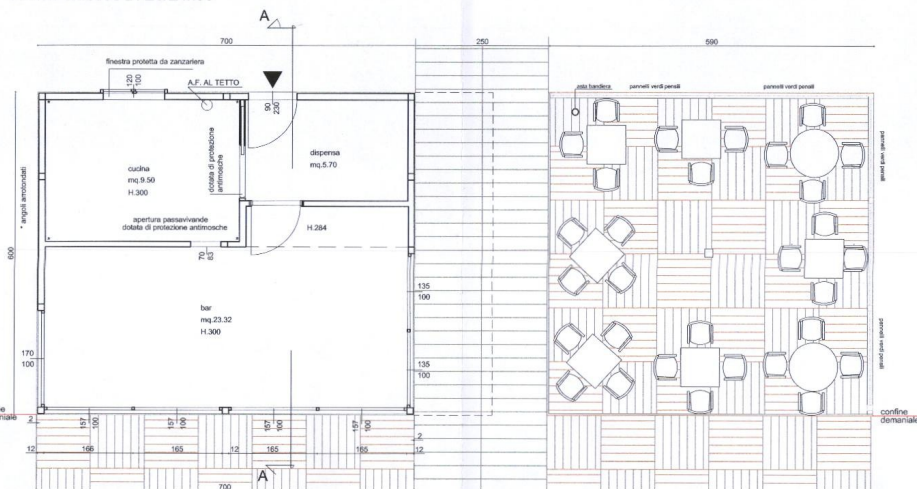

PIANTA COPERTURA

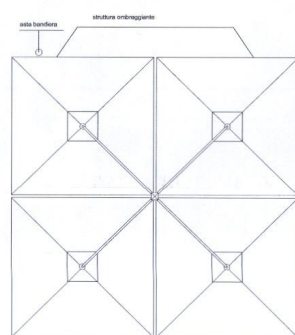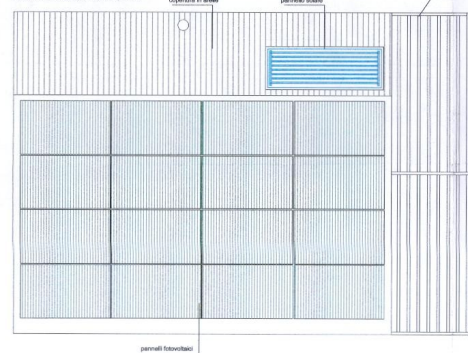

VISTA D'INSIEME PROSPETTO SUD -EST


scala 1:100




PROSPETTO NORD - EST




SEZIONE A-A

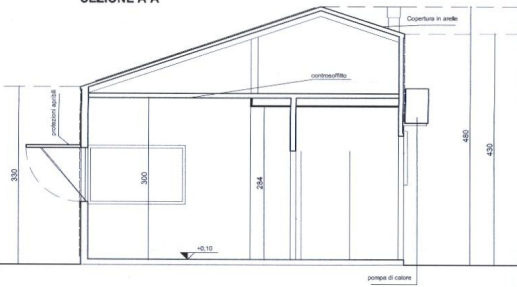


PROSPETTO SUD - EST

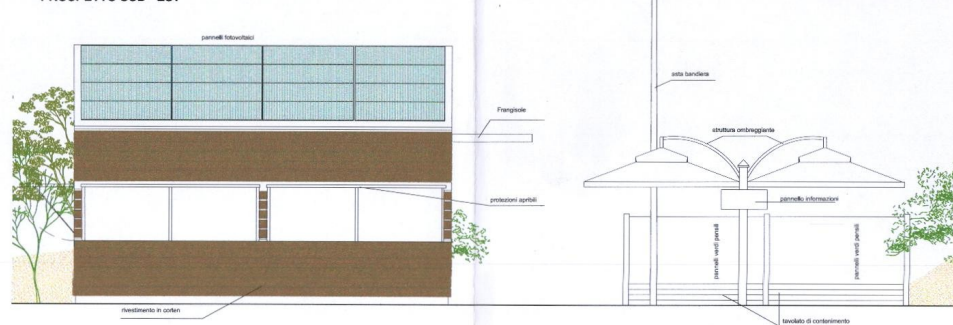

PROSPETTO NORD - OVEST

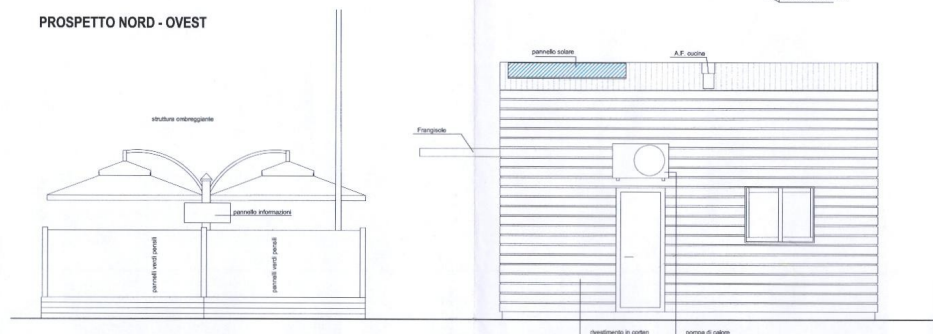

PIANTA SERVIZI AD USO ESCLUSIVO CHIOSCO E SERVIZI PUBBLICI DI AMBITO

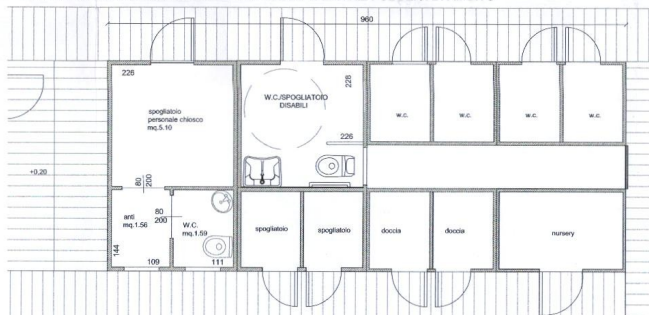

CITTA' DI ERACLEA (VI)
PROTOCOLLO ARCHIVIO
29.04.14 008248
CAT.....CL.....FASC.....

COMUNE DI ERACLEA

Progetto di realizzazione struttura amovibile per chiosco e plateatico con sottoservizi
area 1 - 2

scala 1:50
foglio 57
mappa 136-137-148-155-377-383
articolo 110 AS