



Taglio alla base dell'infrastruttura



Taglio a 5m dalla base dell'infrastruttura



Taglio a 10m dalla base dell'infrastruttura




Taglio a 15m dalla base dell'infrastruttura



Taglio a 20m dalla base dell'infrastruttura



Taglio a 25m dalla base dell'infrastruttura

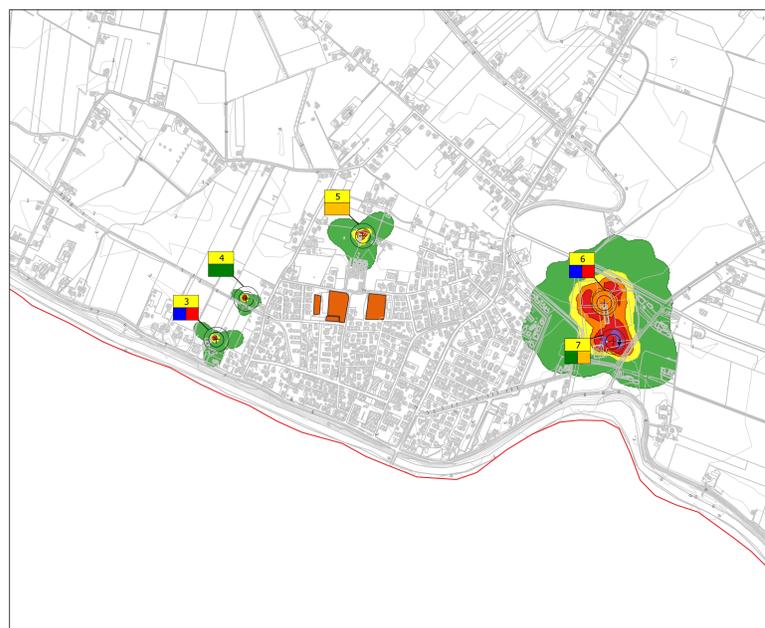

Taglio a 30m dalla base dell'infrastruttura

LEGENDA

CATASTO SITI

- ⊕ Sito esistente Telefonia mobile
- 1-7 Numerazione progressiva

CAMPO ELETTROMAGNETICO

- Isolinee da 1,0 a 3,0 V/m (Green)
- Isolinee da 3,0 a 4,5 V/m (Yellow)
- Isolinee da 4,5 a 6,0 V/m (Orange)
- Isolinee da 6,0 a 15,0 V/m (Red)
- Isolinee da 15,0 a 20,0 V/m (Purple)
- Isolinee da 20,0 V/m (Black)

ZONIZZAZIONE

- Siti sensibili (Orange square)
- Isolipse (Dashed line)
- Quota (Elevation symbol)


*1 parere favorevole comunicato (impianto in fase di realizzazione)

COMUNE DI ERACLEA
PROVINCIA DI VENEZIA

PIANO DI LOCALIZZAZIONE DEGLI IMPIANTI PER LA TELEFONIA MOBILE
Ai sensi della Legge 36/2001

SINPRO srl
Via dell'Industria, 20 - 30130 Vigonovo (VE)
info@sipro.com - Tel. 049/9801745

Progettista e progettista incaricato dell'integrazione delle prestazioni specialistiche:
Ing. Massimo Brait
Ordine degli Ingegneri di Venezia n. 3383
EGE_0006 del 16/05/2016 Certificato con Kiwa Certmet

Dott. Urb. Teresa Lantia
Ordine degli Architetti di Padova - Sez. A Pianificatore Territoriale n. 3535

6 b Simulazione orografica isolinee di campo elettromagnetico
Impianti: 3, 4, 5, 6 e 7
scala 1:10.000

SINPRO	Zenchen Neda	Data di progetto:	03/2022
RUP	Dott.ssa Berni Raffaella	Rev. 01	07/2022
Commissa	202112060		
Nome file:	isolinea	Controllato da:	Dott. Urb. Teresa Lantia
Redatto da	A.G.	Approvato da:	Ing. Massimo Brait